



LISTA DE EXPEDIÇÃO

MARCA	QDTE	DESCRIÇÃO	VOLUME	PESO UN.	PESO TOT.	SUP. TOT.
TS-07	2	TESOURAS COBERTURA		172.4	344.8	24.0
TS-08	1	TESOURAS COBERTURA		172.4	172.4	12.0
					517.1	36.0


LISTA DE MATERIAL

POS	QDTE	PERFIL	LARG.	COMP.	MAT.	PESO UN.	PESO TOT.
23	3	[140X25X2.25		722.0	A36	2.0	6.1
24	3	=		661.0	A36	2.0	6.1
25	3	=		620.0	A36	2.0	6.1
26	3	=		875.0	A36	3.1	9.2
27	3	=		993.0	A36	3.1	9.2
28	3	=		1034.0	A36	3.1	9.2
29	3	=		921.0	A36	3.1	9.2
30	3	=		715.0	A36	2.0	6.1
31	3	=		866.0	A36	3.1	9.2
32	3	=		518.0	A36	2.0	6.1
33	3	=		1241.0	A36	4.1	12.2
34	3	=		417.0	A36	1.0	3.1
35	3	=		817.0	A36	3.1	9.2
36	3	=		997.0	A36	3.1	9.2
37	3	=		1997.0	A36	7.1	21.4
38	3	=		1797.0	A36	6.1	18.4
39	3	=		1545.0	A36	5.1	15.3
40	3	=		544.0	A36	2.0	6.1
41	3	=		618.0	A36	2.0	6.1
42	3	=		1489.0	A36	9.2	27.5
43	3	=		7213.0	A36	42.8	128.5
44	3	=		490.0	A36	3.1	9.2
45	3	=		7143.0	A36	42.8	128.5
46	2	=		7213.0	A36	42.8	85.7
21	15	[110X50X3.75		127.0	A36	1.0	15.3
20	2	Lam 5		125.0	A36	1.0	2.0
47	10	=		127.0	A36	1.0	10.2
20	6	Lam 8		150.0	A36	3.1	18.4

TS-07 Qt. 2

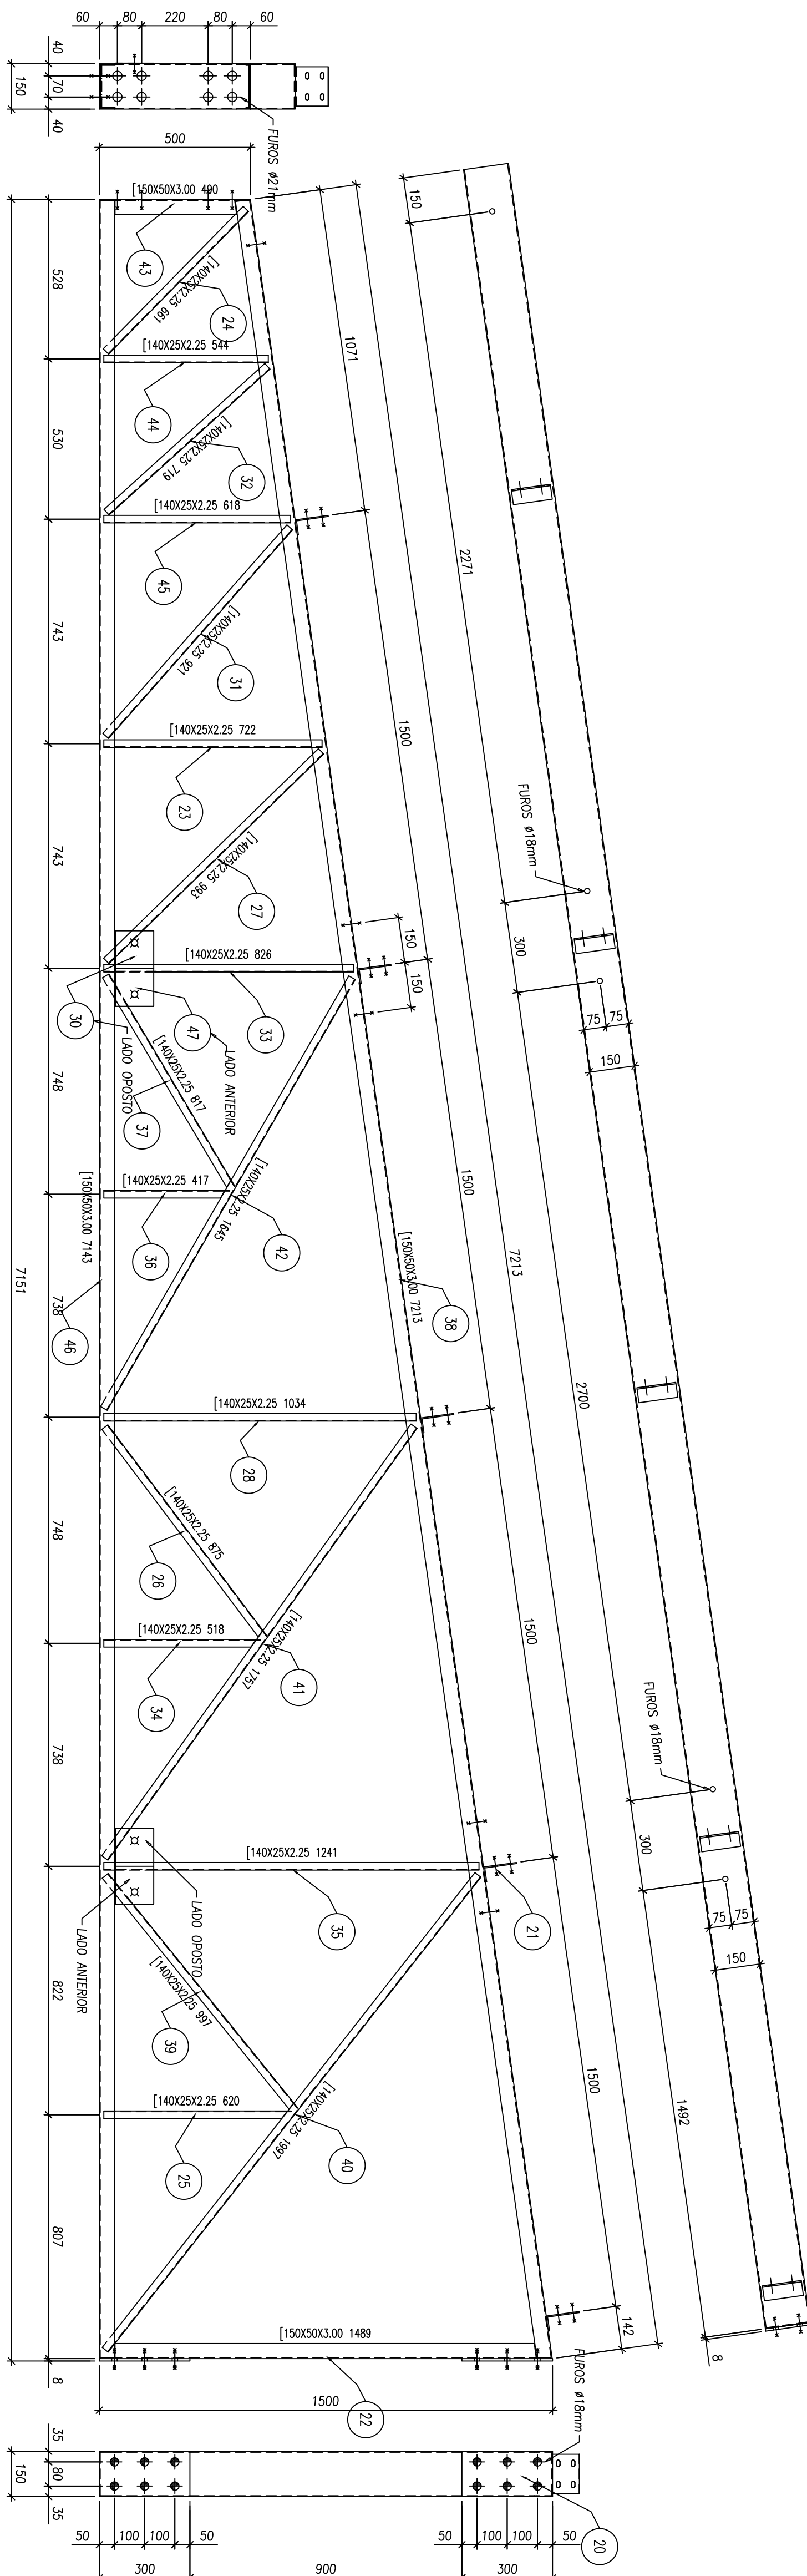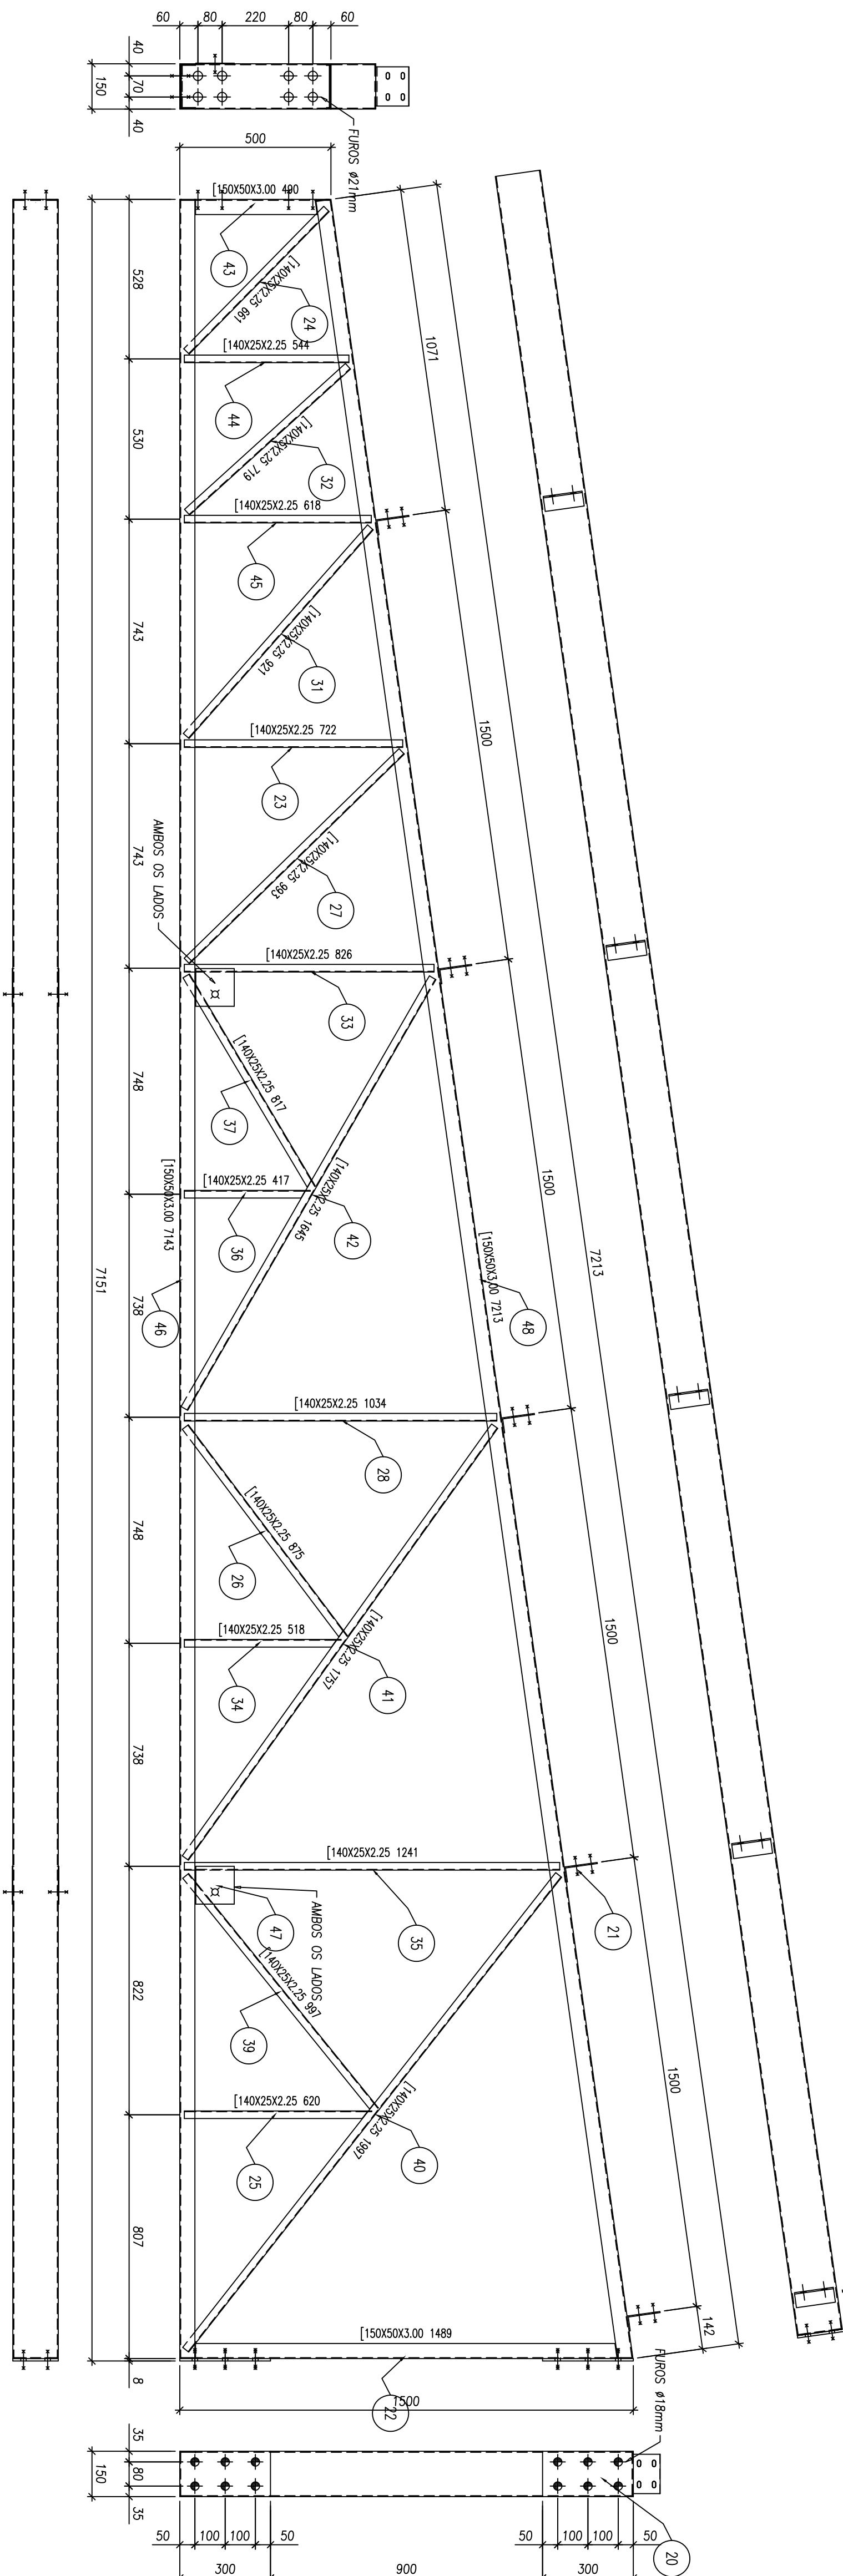

TS-08 Qt. 1

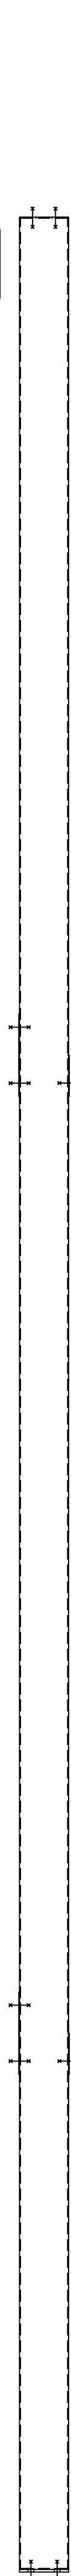

UN. DE MEDIDAS	FUROS ORL. CD	BARROS RED. Ø	Ø
-2 + 3		+ 4 - 4	
FUROS Ø		ESTRUTURA PRONTA	
- 1 + 2		-2 + 2	+ 3 - 3




CLIENTE	LAMEF LABORATÓRIO				
OBRA					
LOCAL DA OBRA	GRAVATAI RS - BARRO VERMELHO				
TÍTULO	FABRICAÇÃO TESOURAS TS-07 e TS-08				
CÁLCULO			DESENHO		
PROJETO			APROVAÇÃO LAMEF		
ESCALA	INDICADAS		DATA		
PEDIDO	PRANCHA		025-009d000		REV. 01







DIREITOS AUTORAIS RESERVADOS

FORMAÇÃO	A1
----------	----










TS-07	Qt. 2
-------	-------

TS-08 Qt. 1

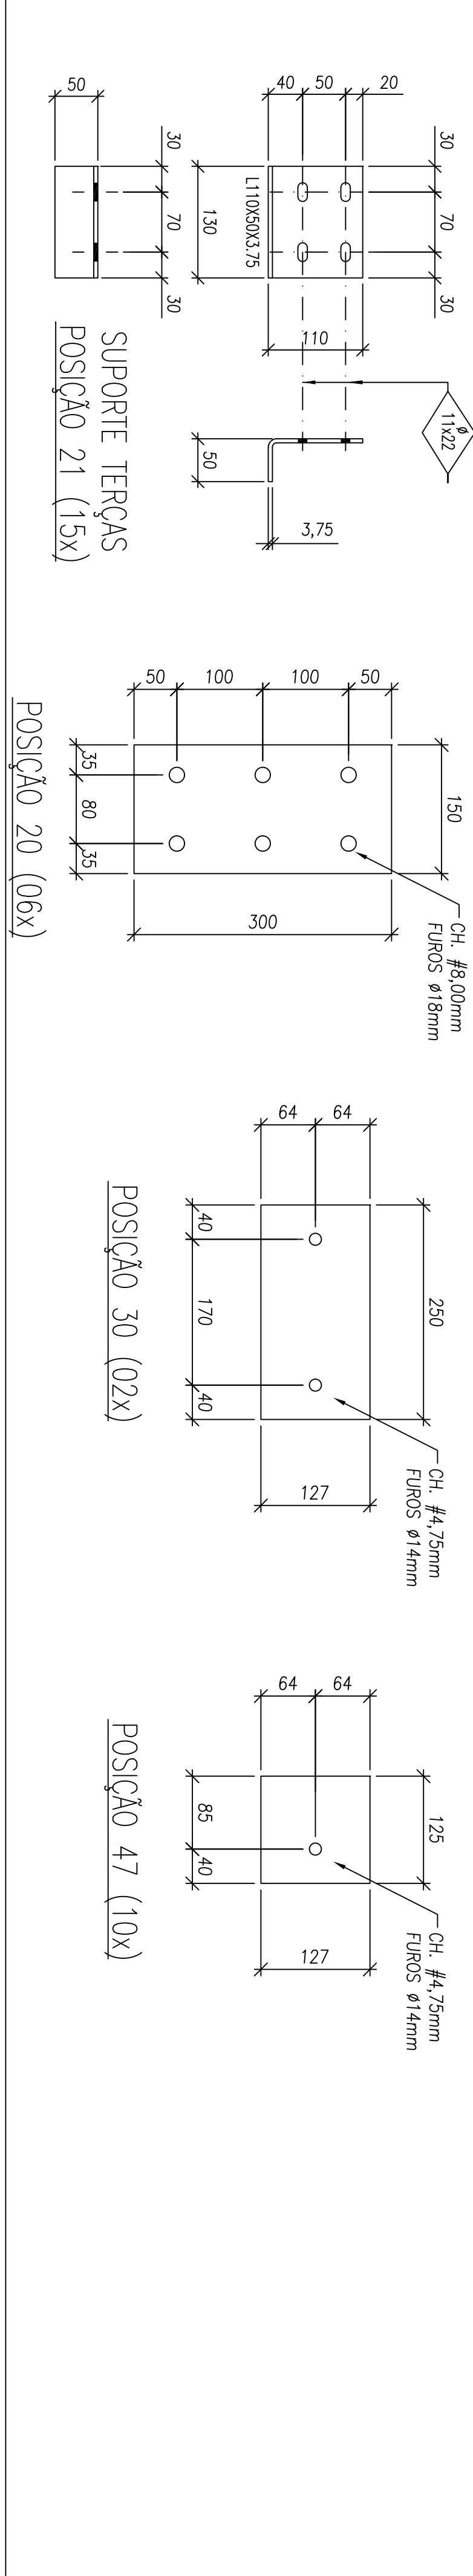

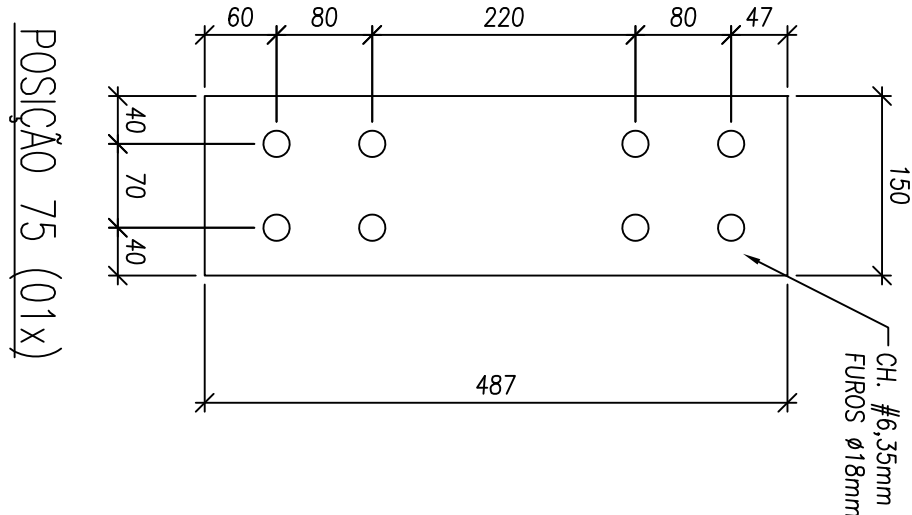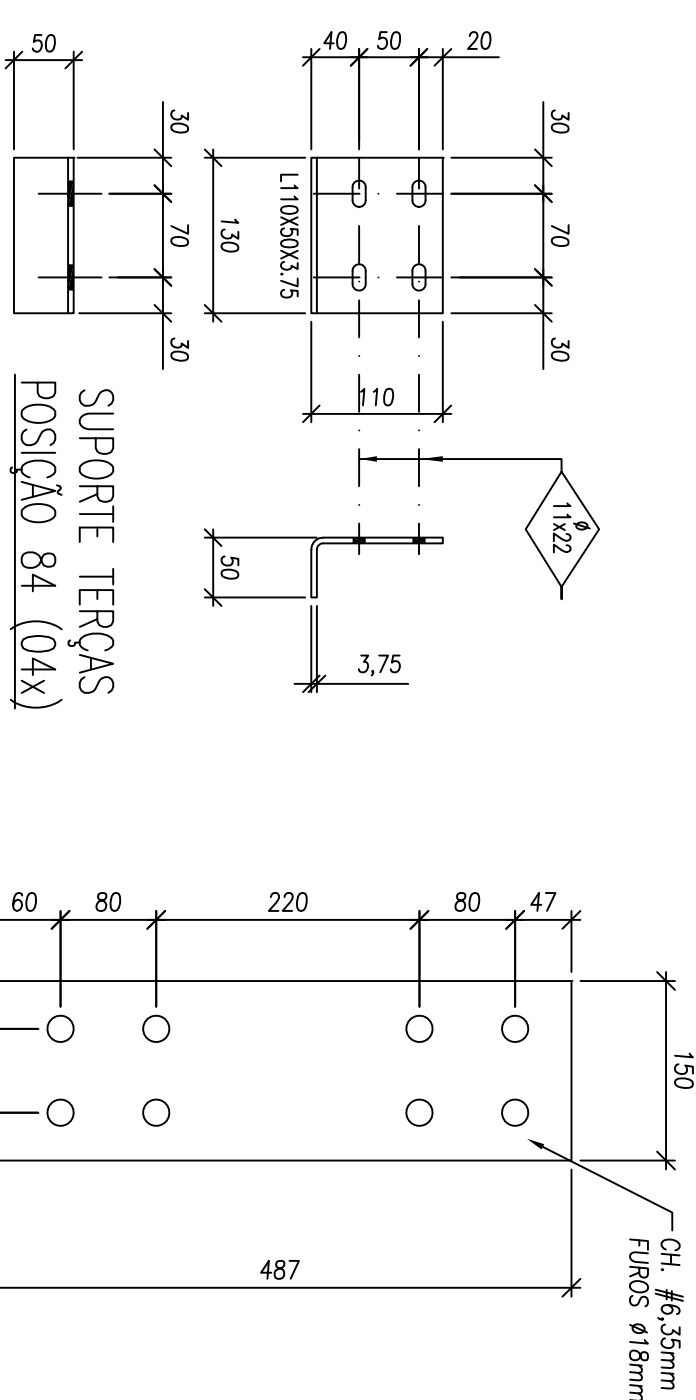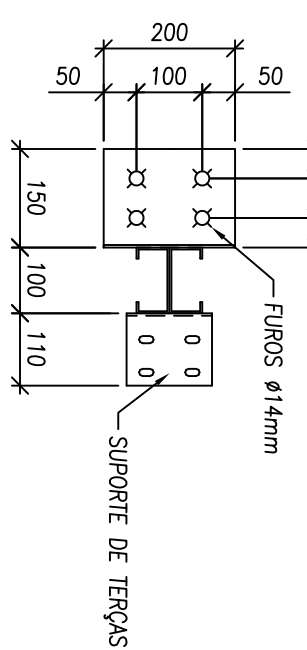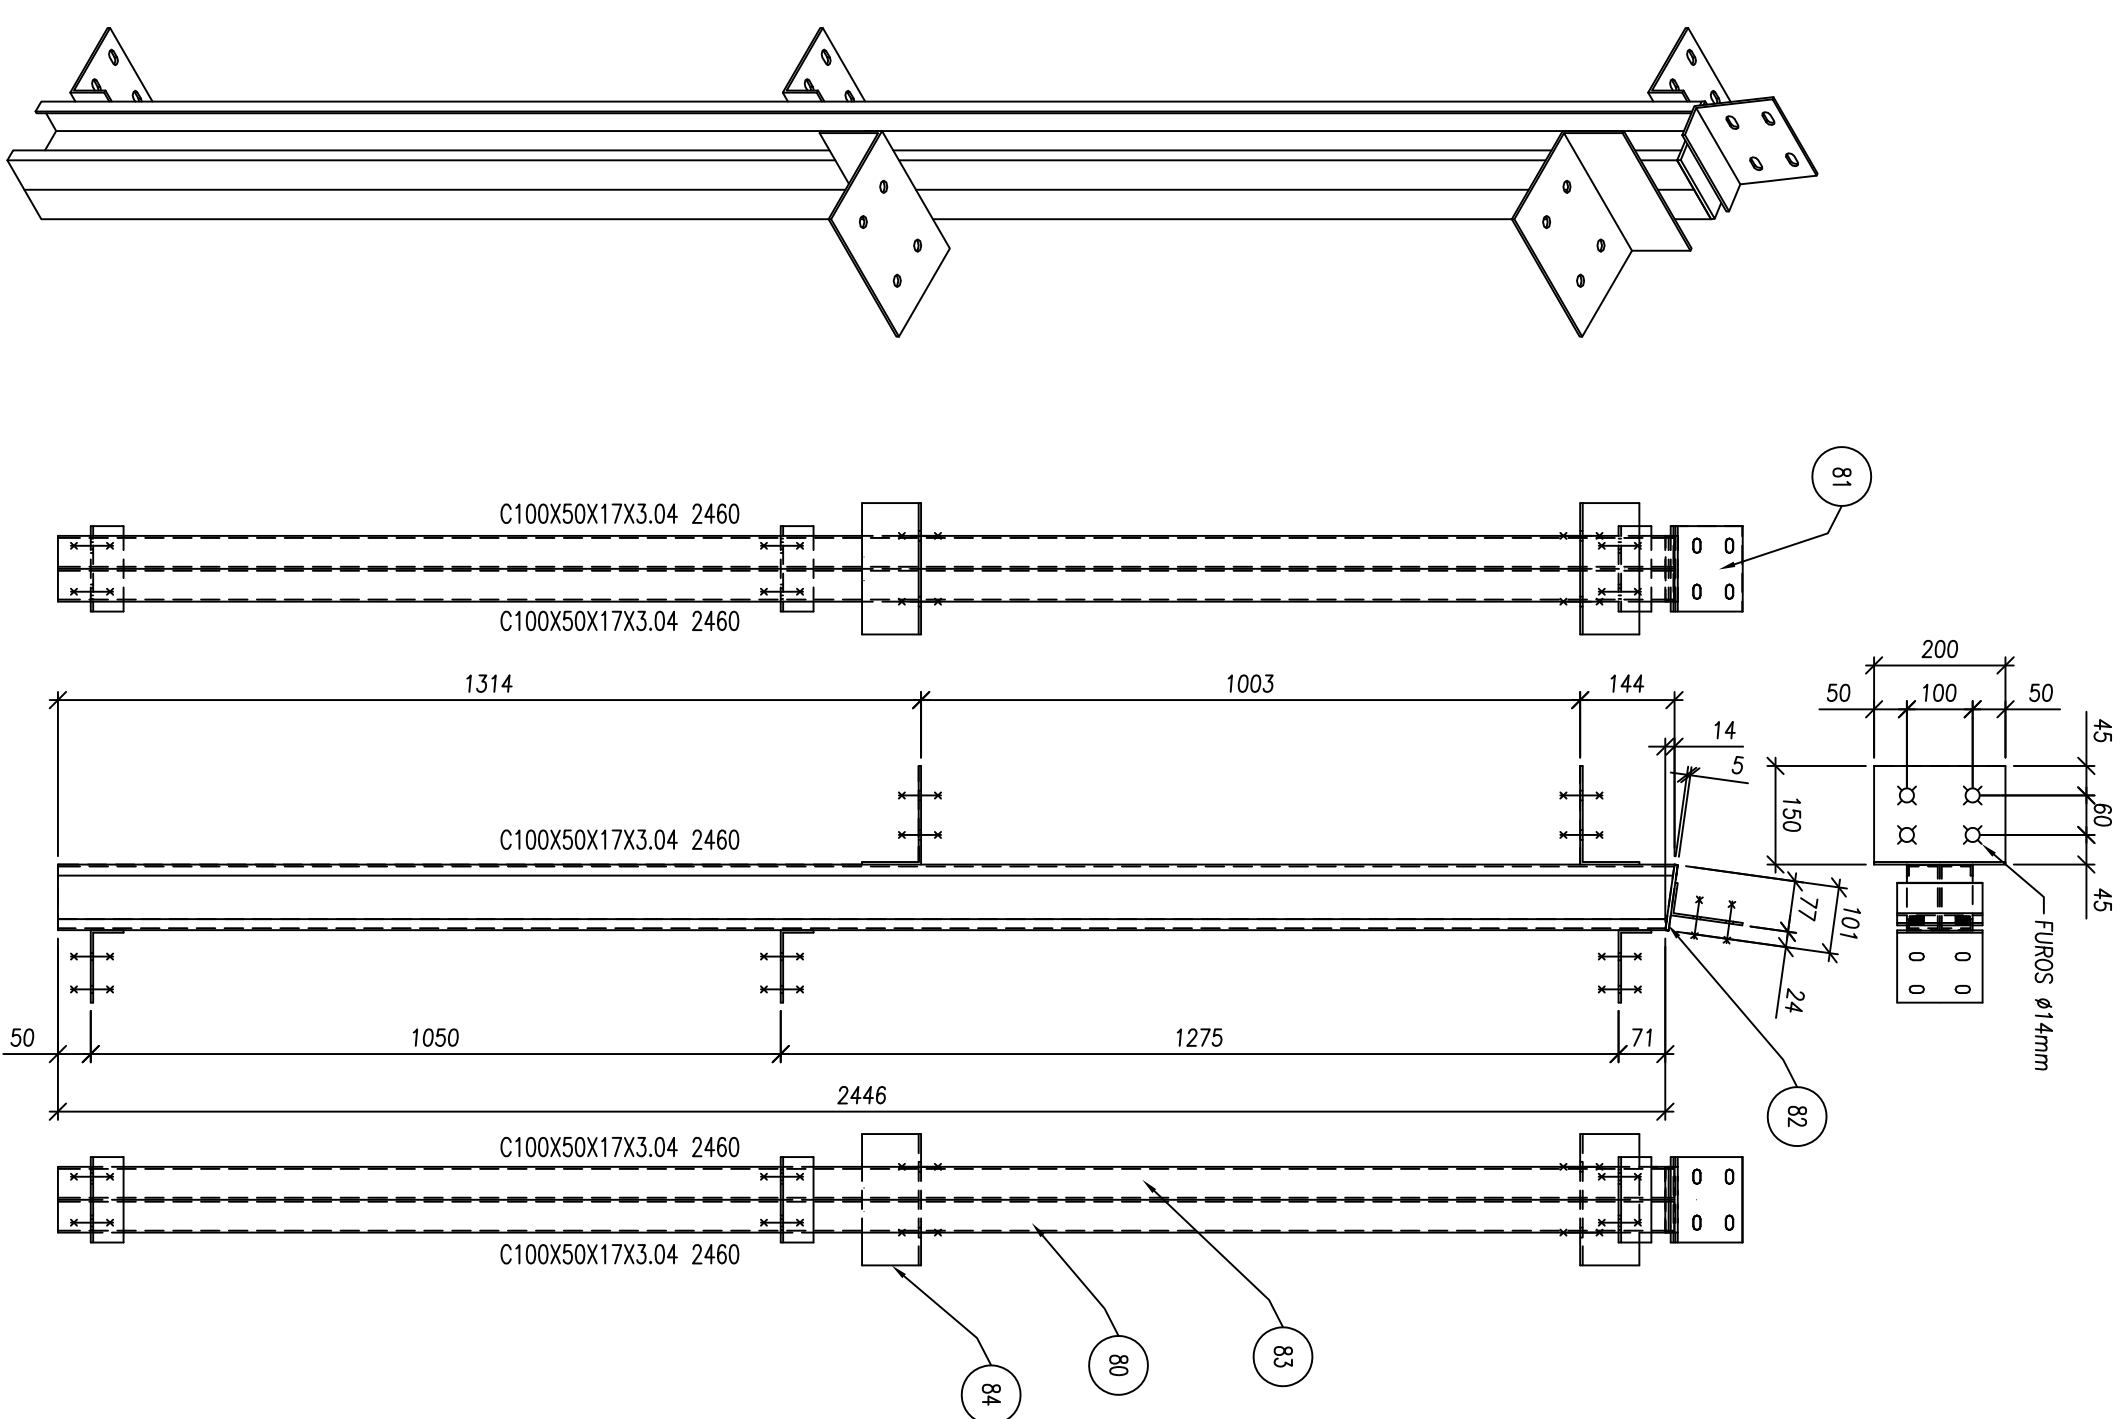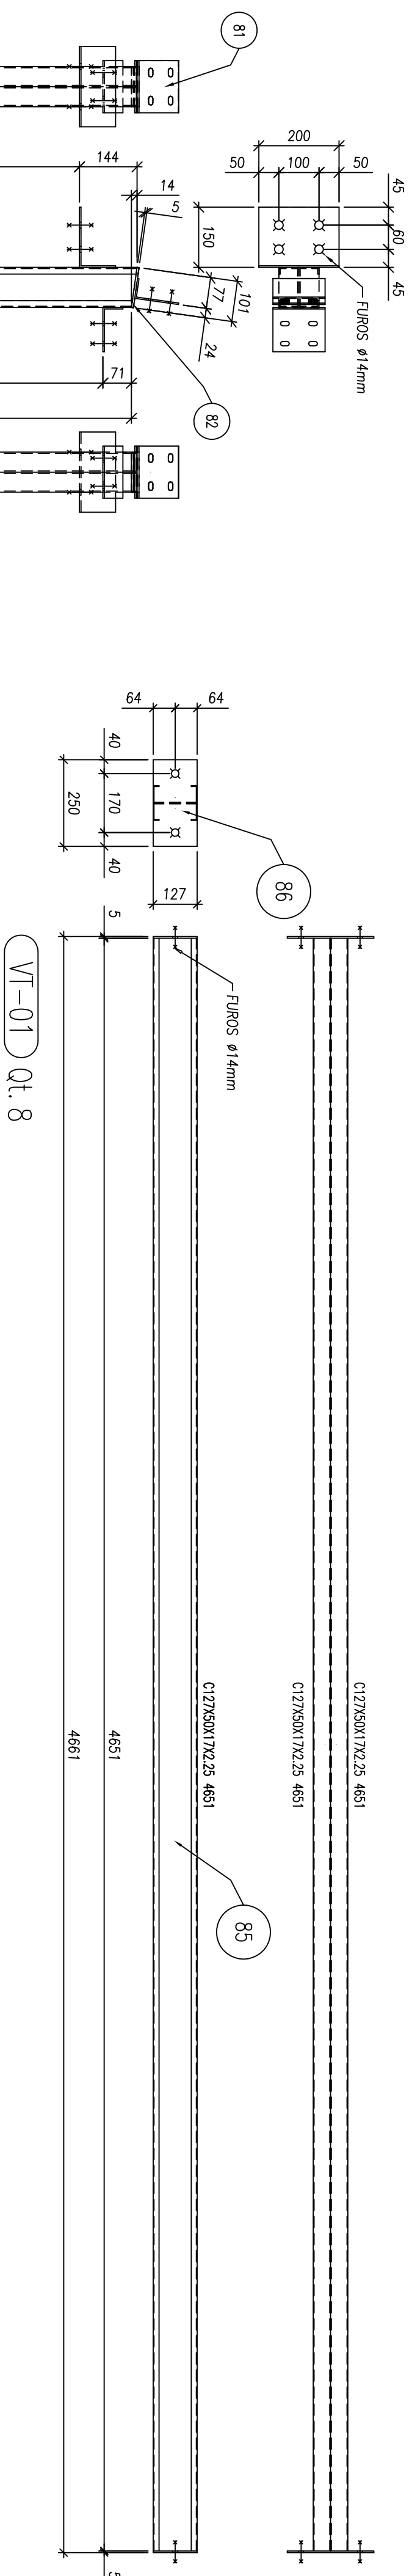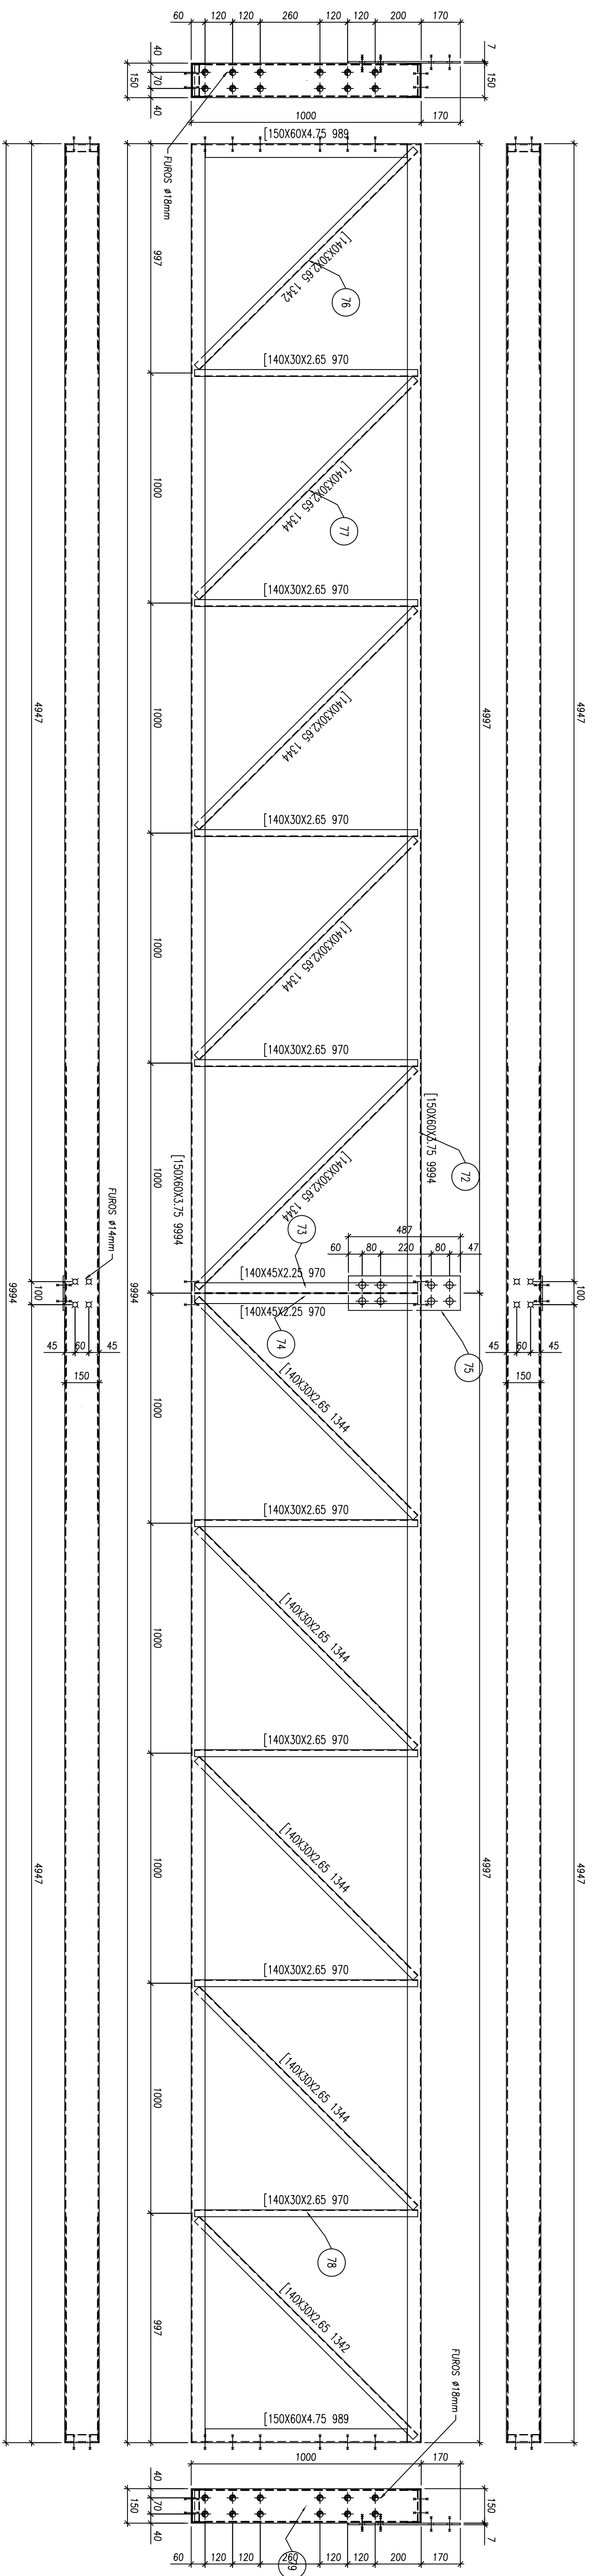[illegible]






LISCALE = 10	
Pena	Espos. / Plotter
0	0,10
1	0,01
2	0,15
3	0,25
4	0,10
5	0,40
6	0,10
7	0,10
8	0,01
REST.	0,01

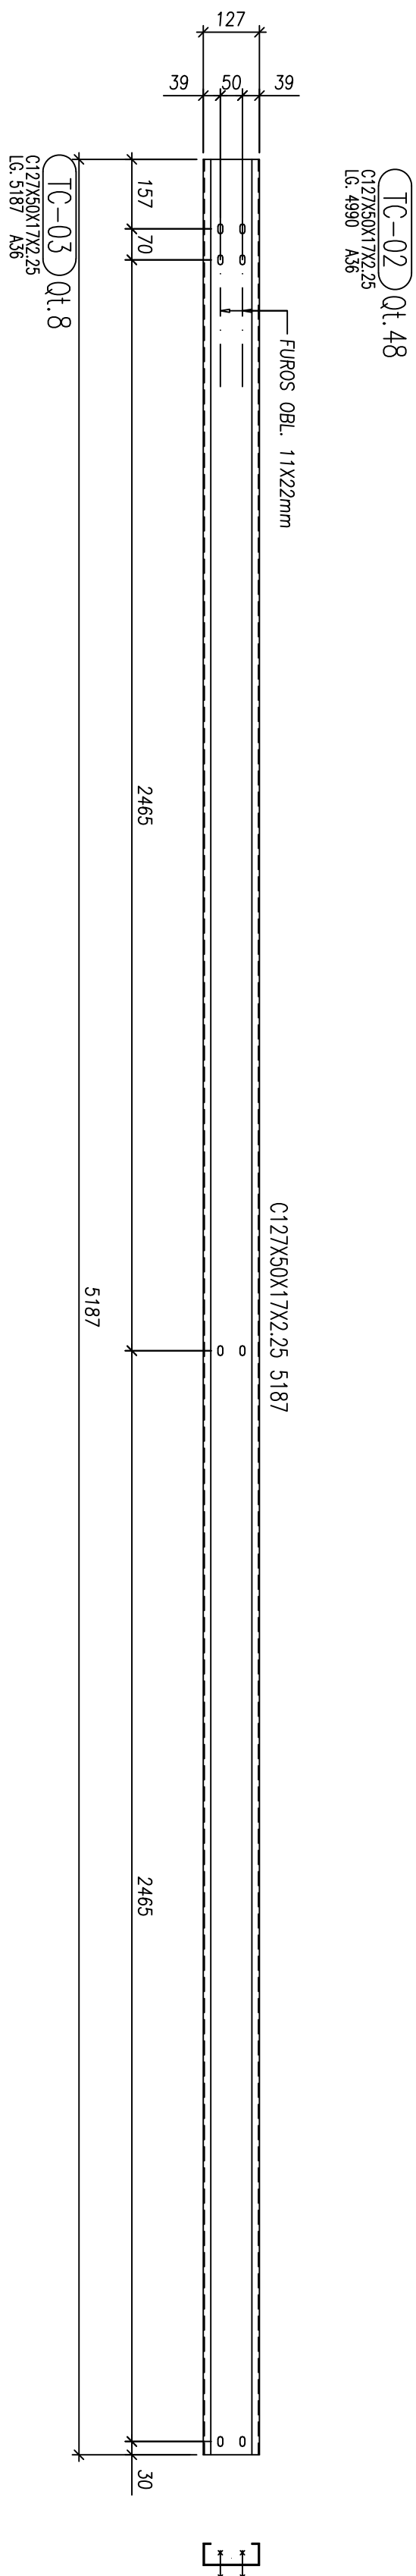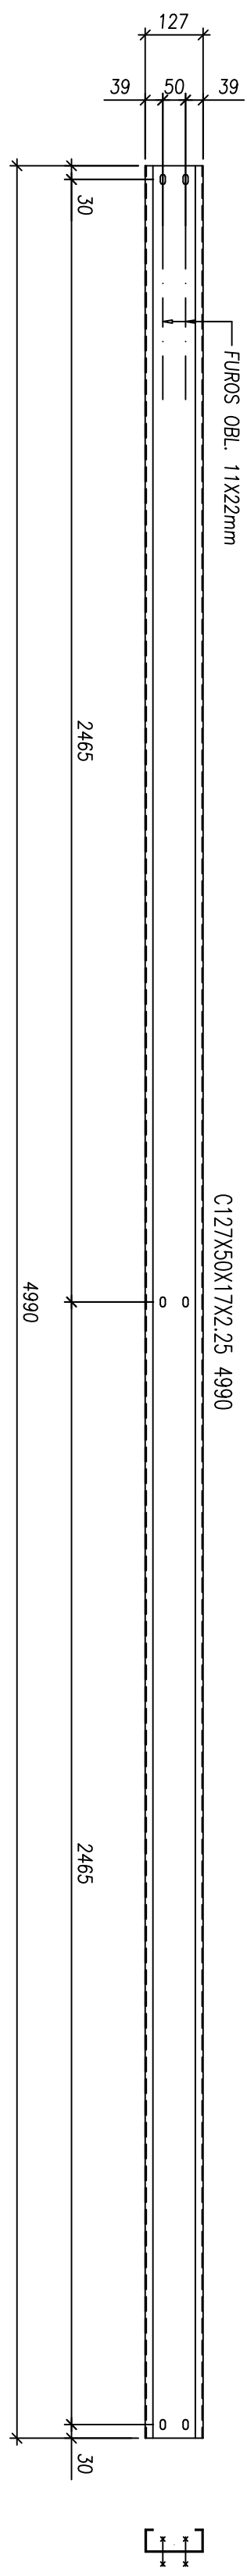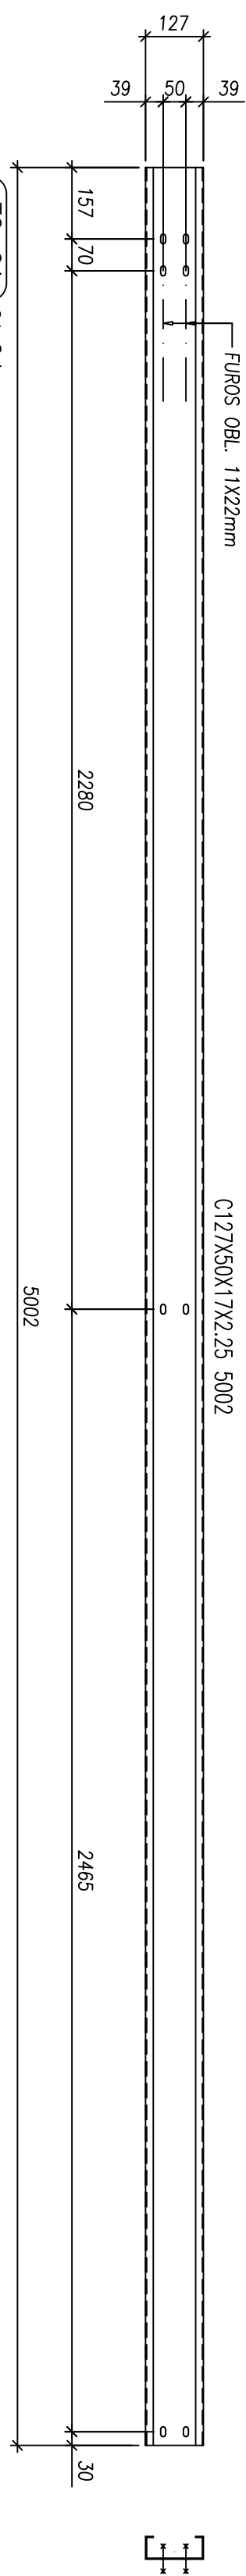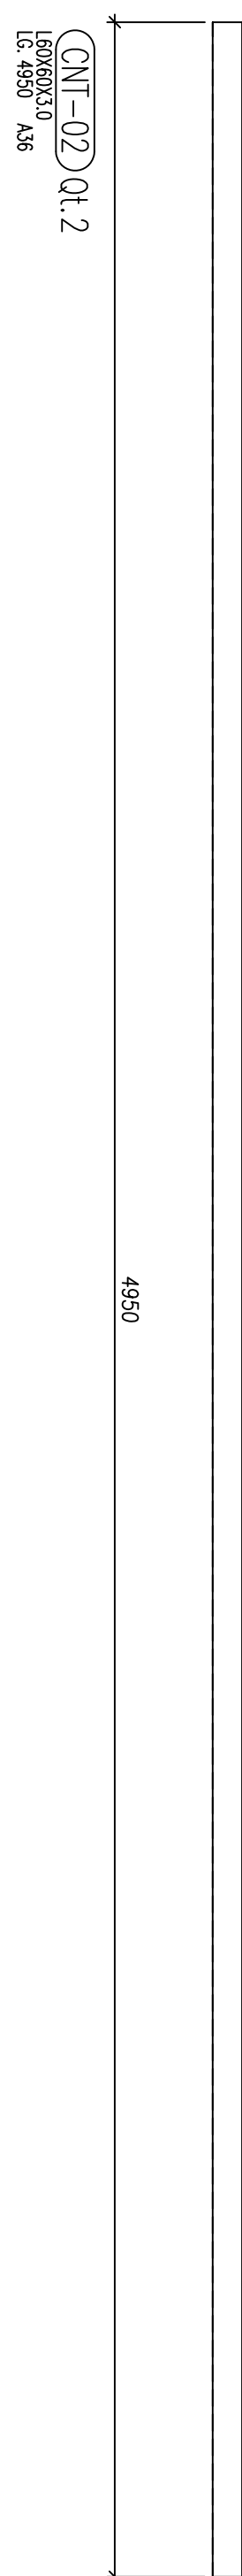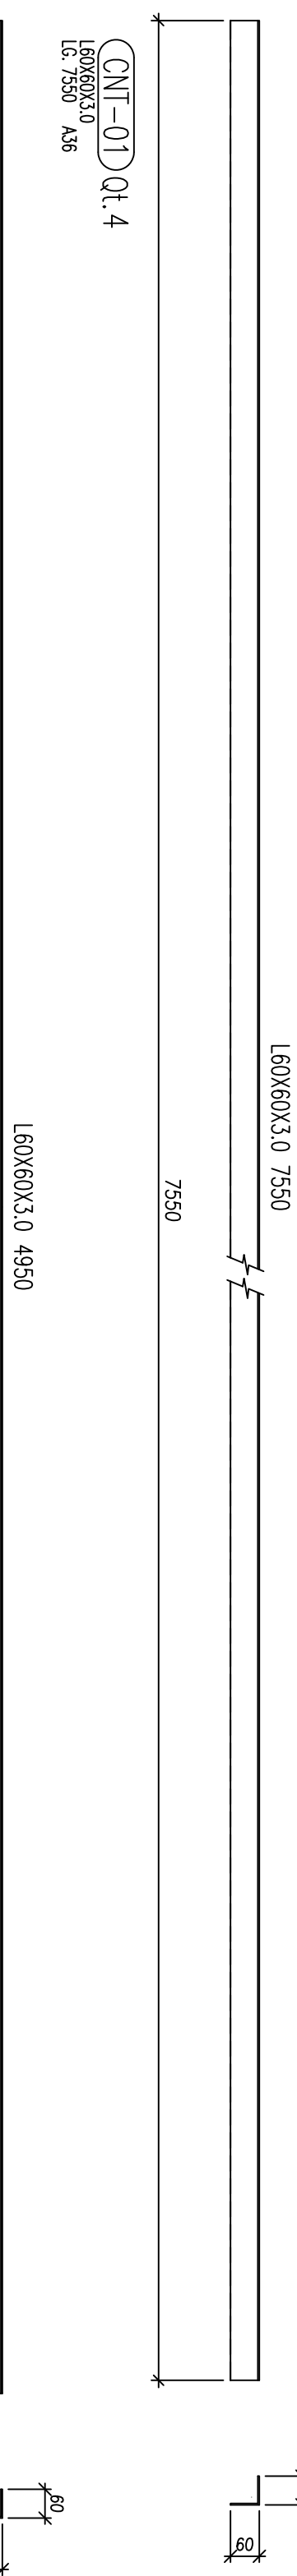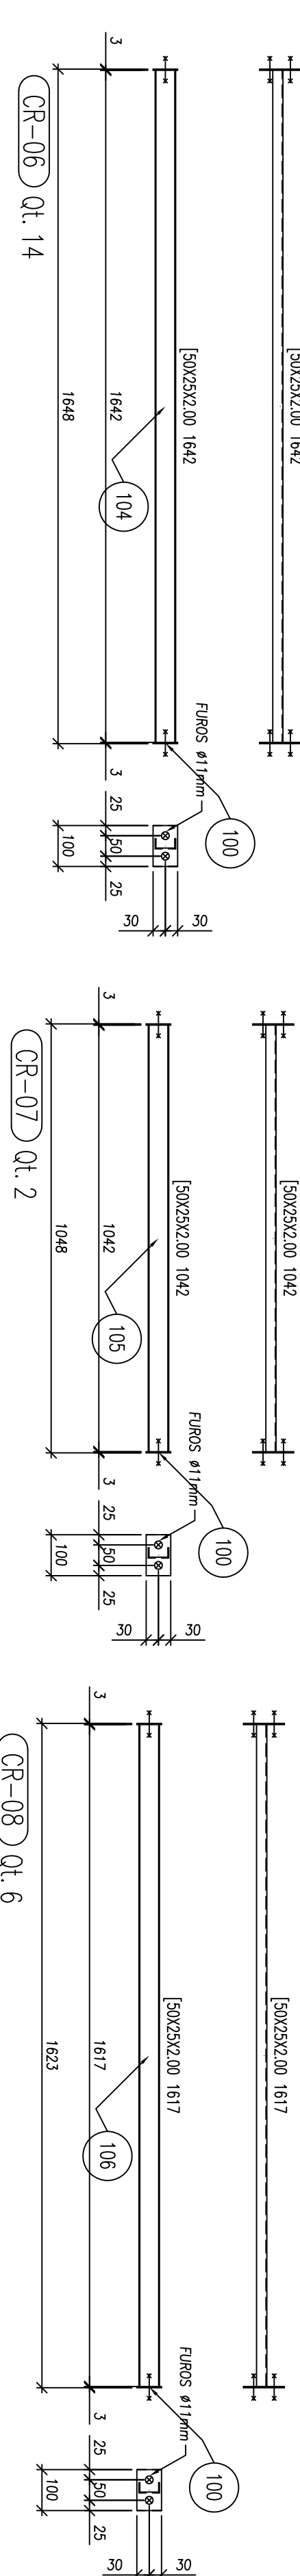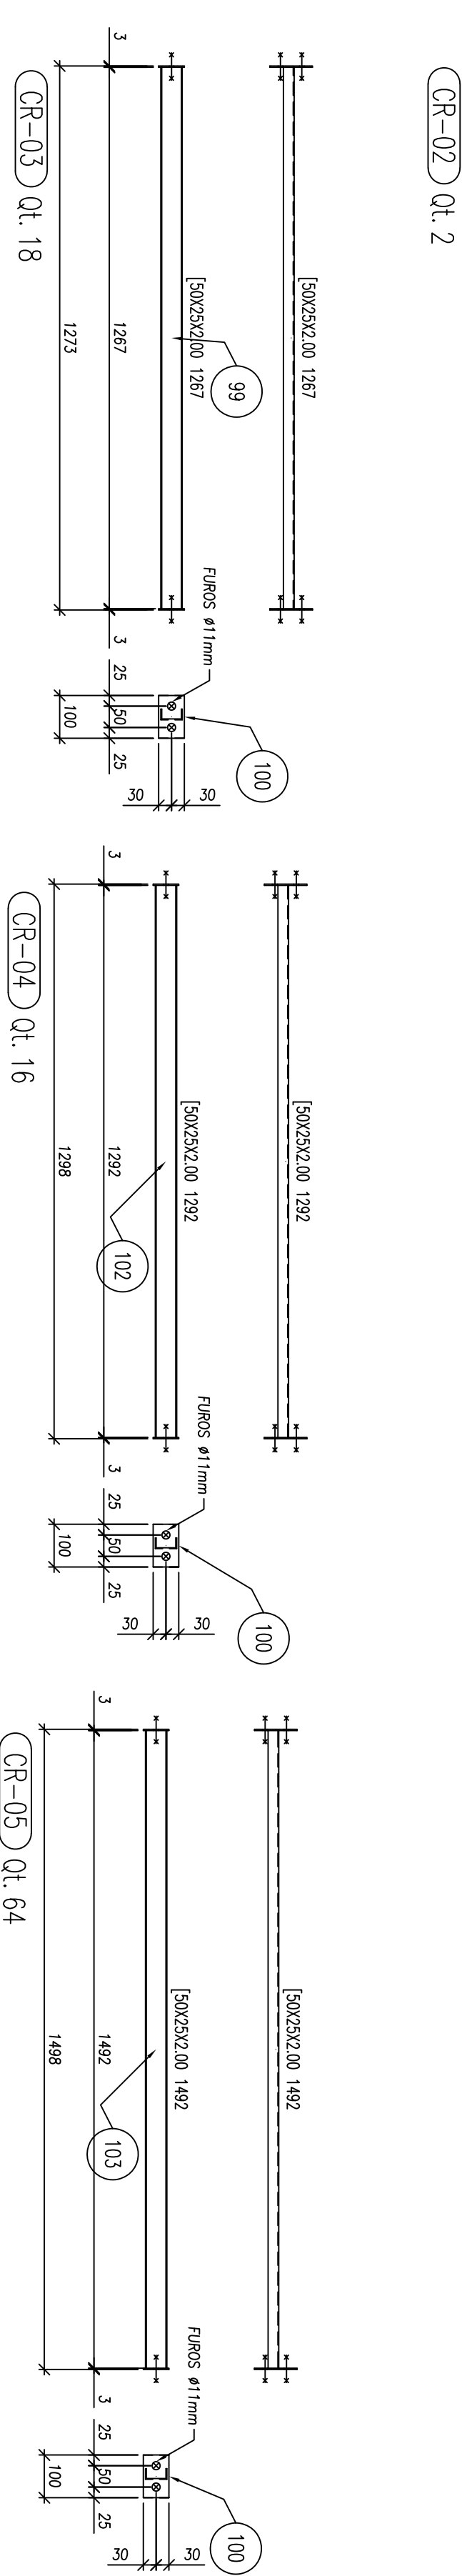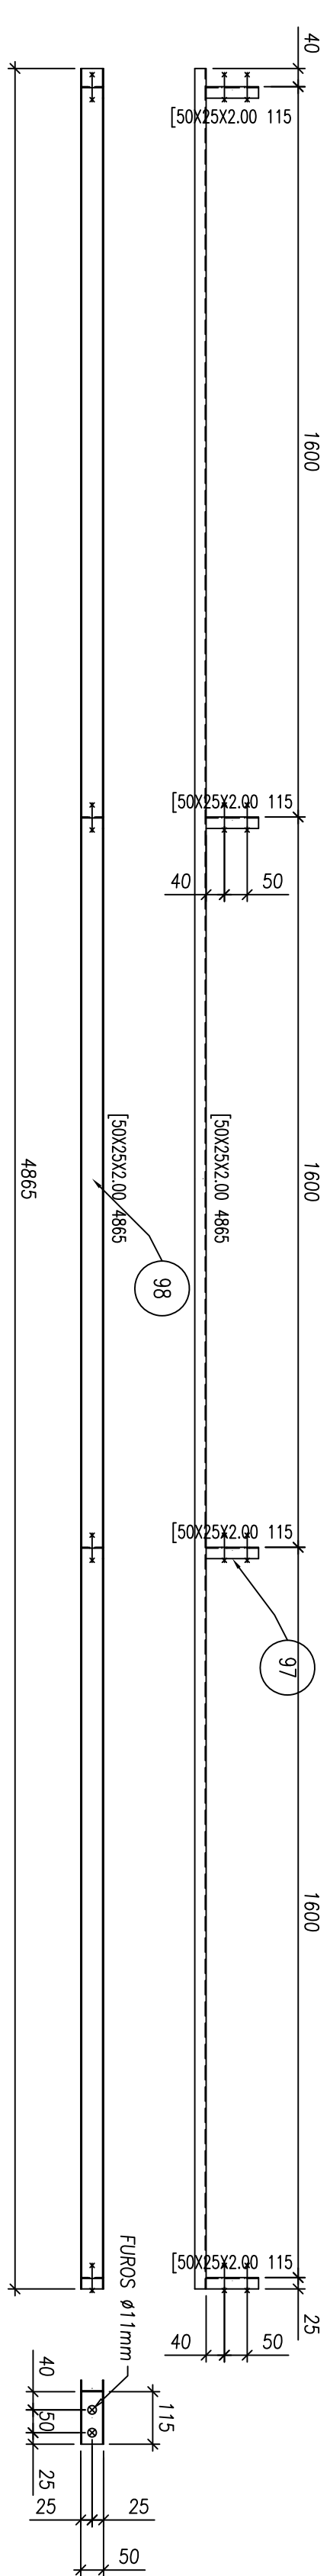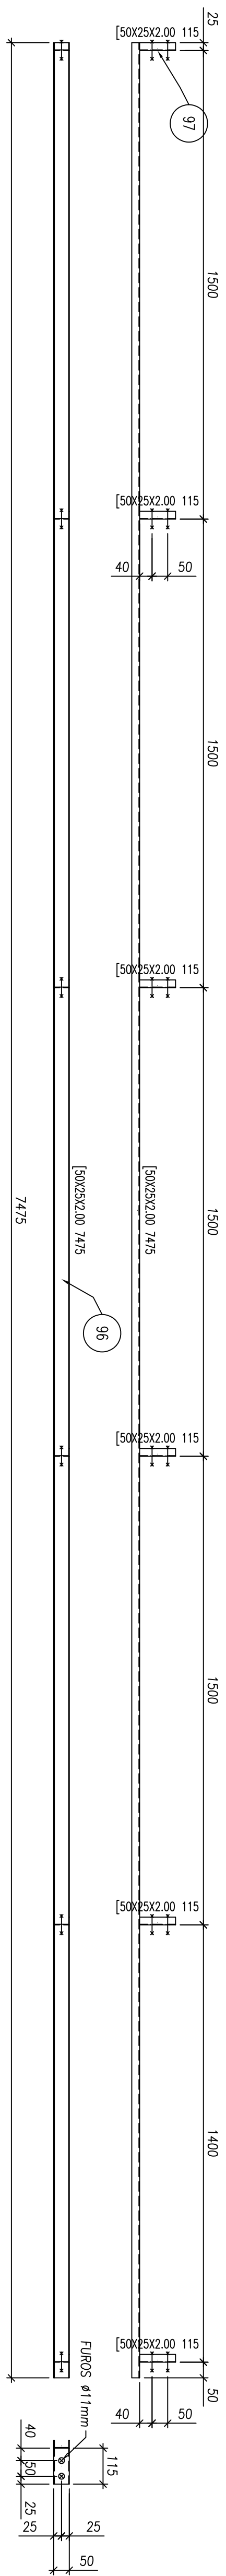

LISCALE = 10	
Penas p / Plotter	Espos.
0	0,10
1	0,01
2	0,15
3	0,25
4	0,10
5	0,40
6	0,10
7	0,10
8	0,01
REST.	0,01

LISTA DE EXPEDIENTO									
MARCA	QDTE	DESCRIÇÃO	VOLUME	PESO UN.	PESO TOT.	SUP. TOT.	NOTAS		
CNT-01	4	CANDEIJEIRA FECHAMENTO	7550	21,4	85,7	8,0			
CNT-02	2	CANDEIJEIRA FECHAMENTO	4950	14,3	28,6	2,0			
CR-01	12	CORREINTE RIGIDA		12,2	146,9	12,0			
CR-02	2	CORREINTE RIGIDA		8,2	16,3	2,0			
CR-03	18	CORREINTE RIGIDA		2,0	36,7	0,0			
CR-04	16	CORREINTE RIGIDA		2,0	32,6	0,0			
CR-05	64	CORREINTE RIGIDA		2,0	130,6	0,0			
CR-06	14	CORREINTE RIGIDA		3,1	42,8	0,0			
CR-07	2	CORREINTE RIGIDA		2,0	4,1	0,0			
CR-08	6	CORREINTE RIGIDA		2,0	12,2	0,0			
TC-01	24	TERÇAS DE COBERTURA	5002	22,4	538,6	72,0			
TC-02	48	TERÇAS DE COBERTURA	4990	22,4	1077,1	96,0			
TC-03	8	TERÇAS DE COBERTURA	5187	23,5	187,7	24,0			
					2399,9	216,0			

[illegible][illegible]

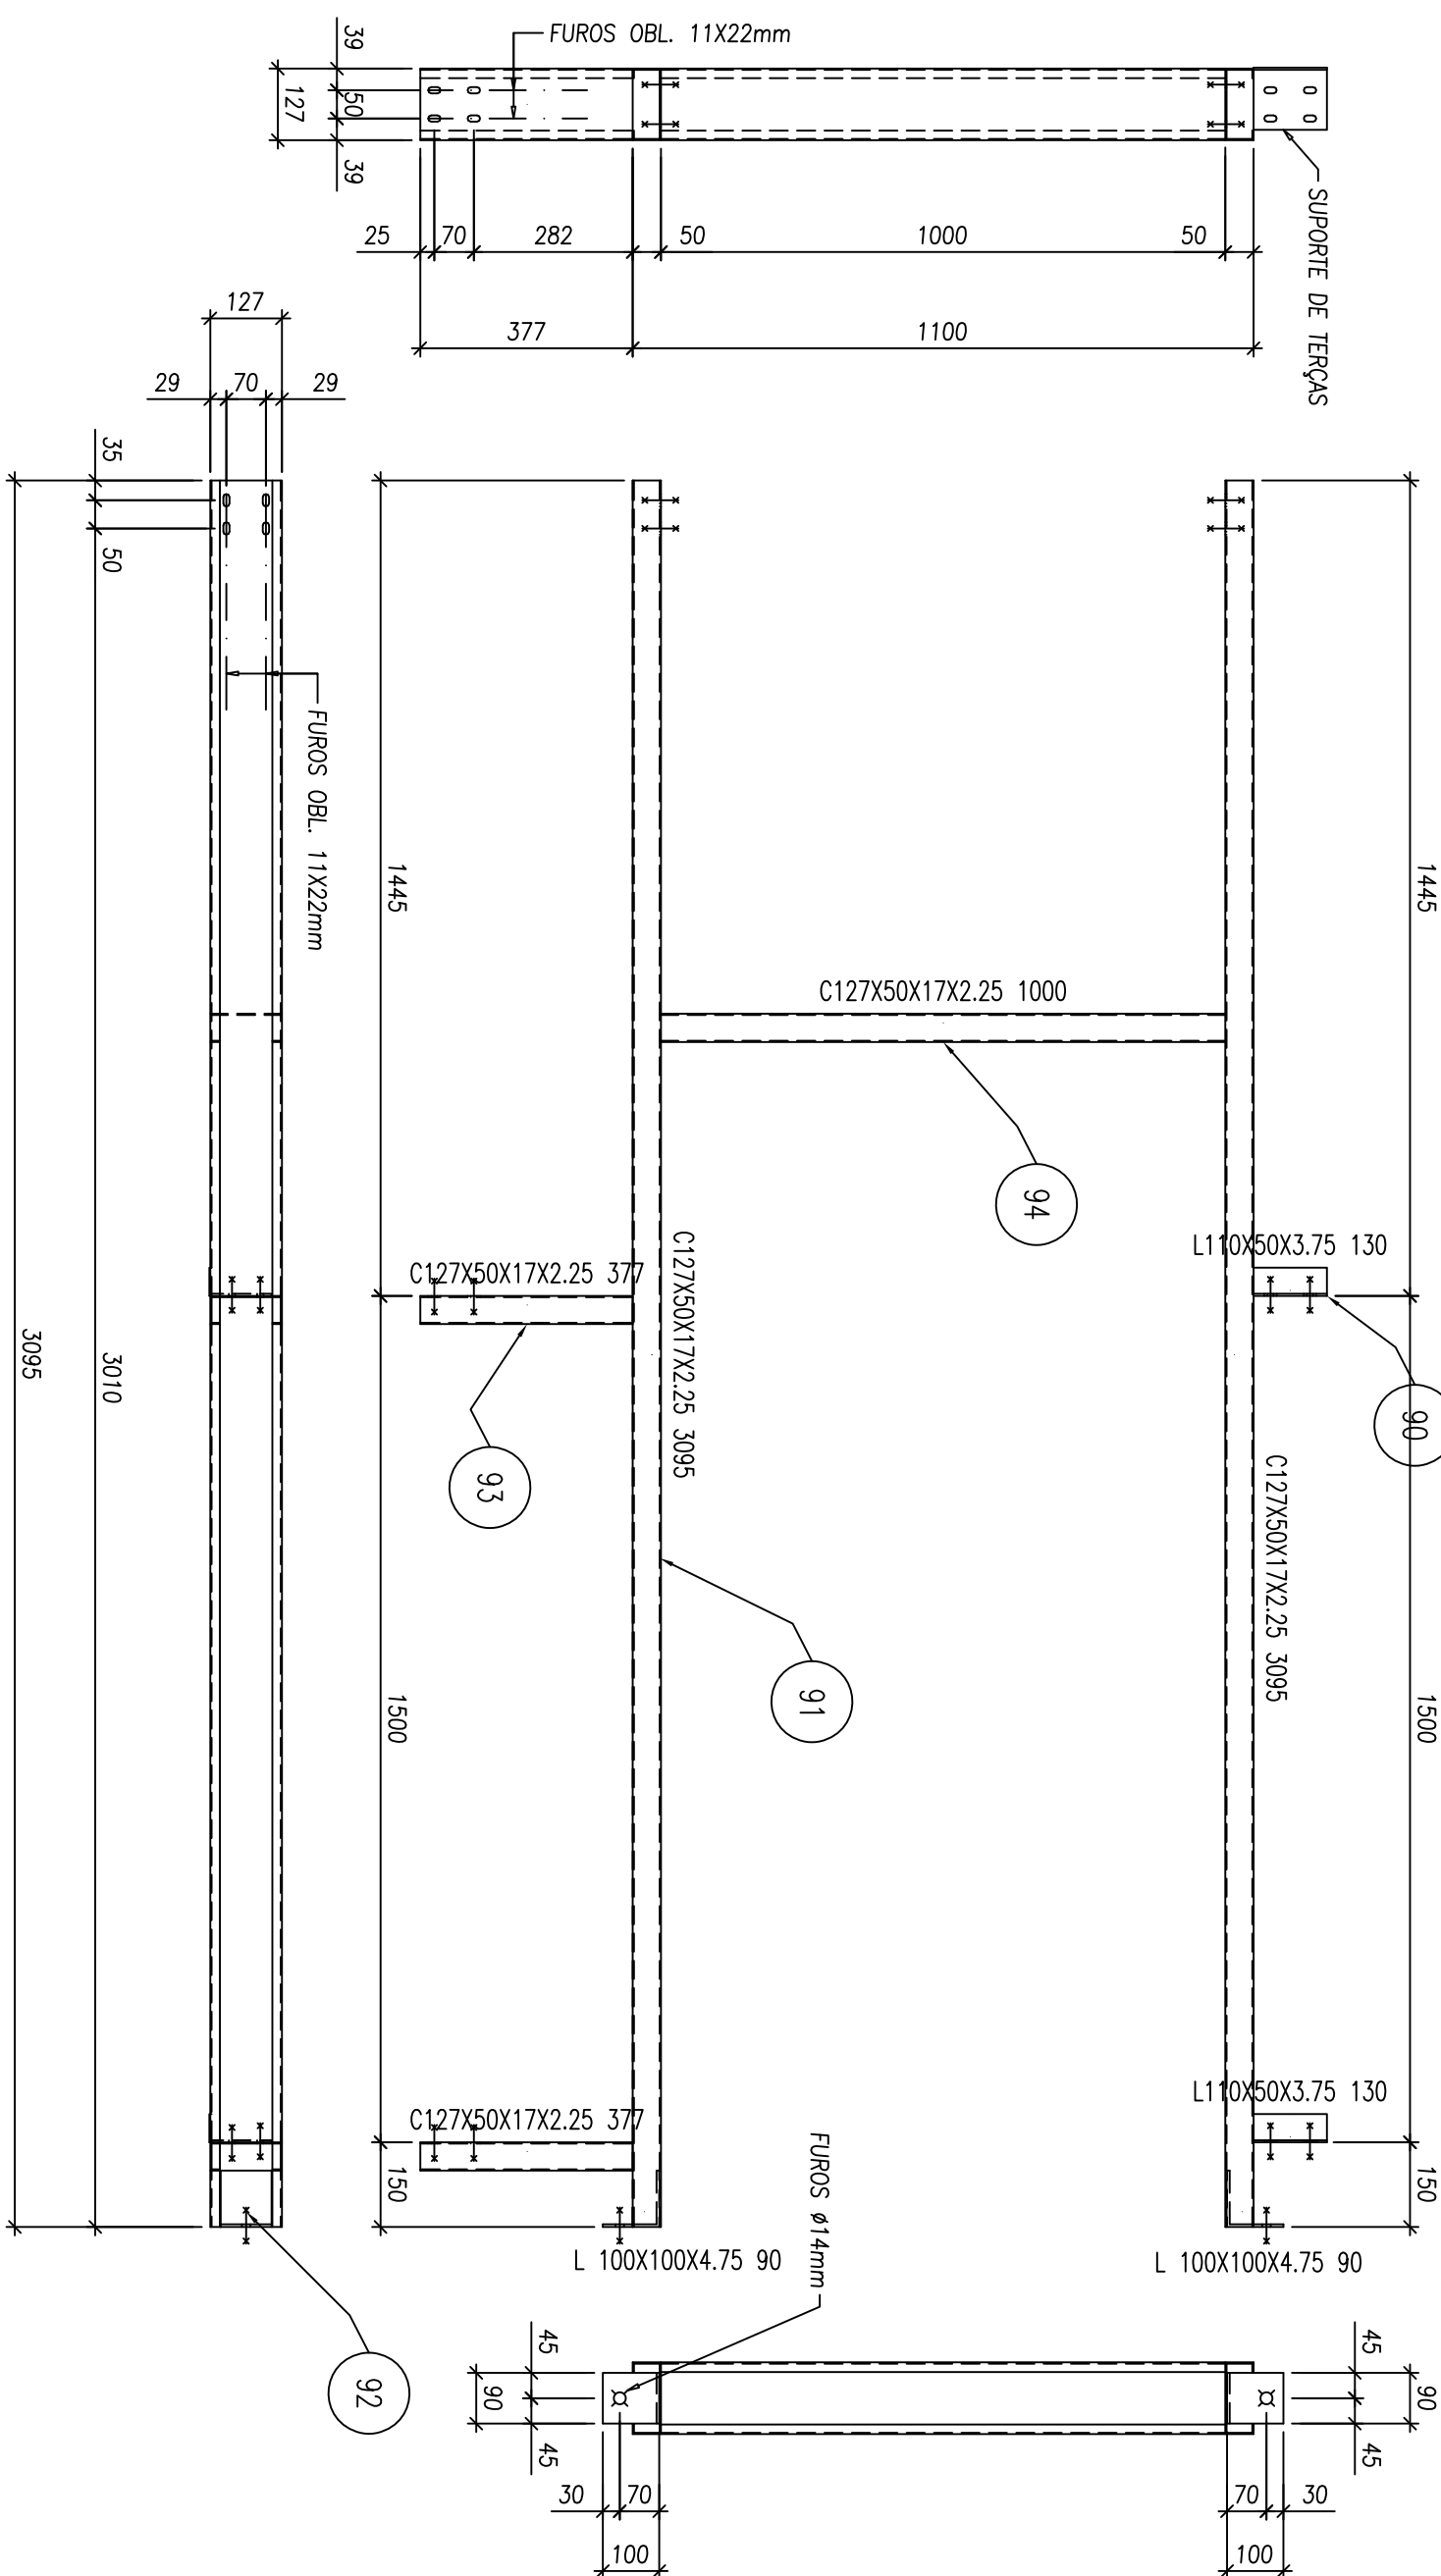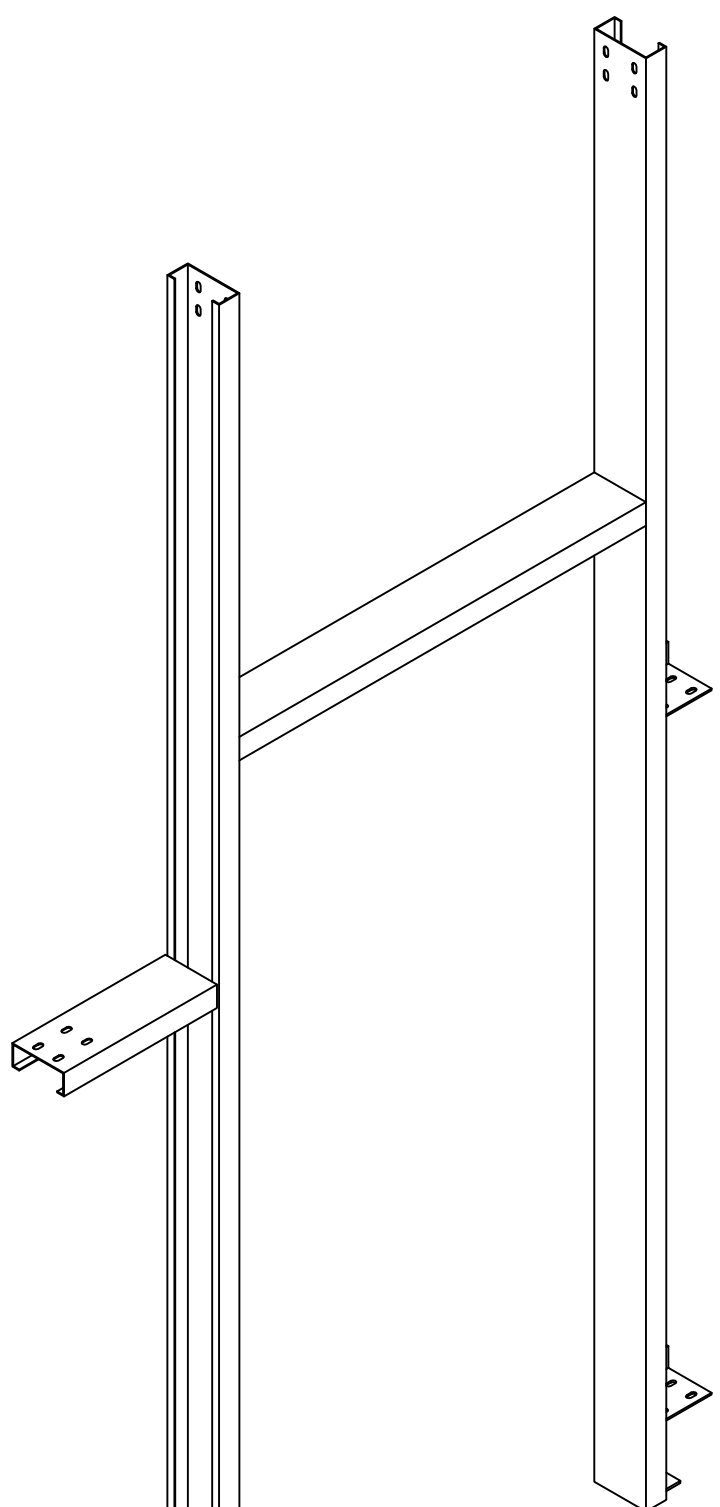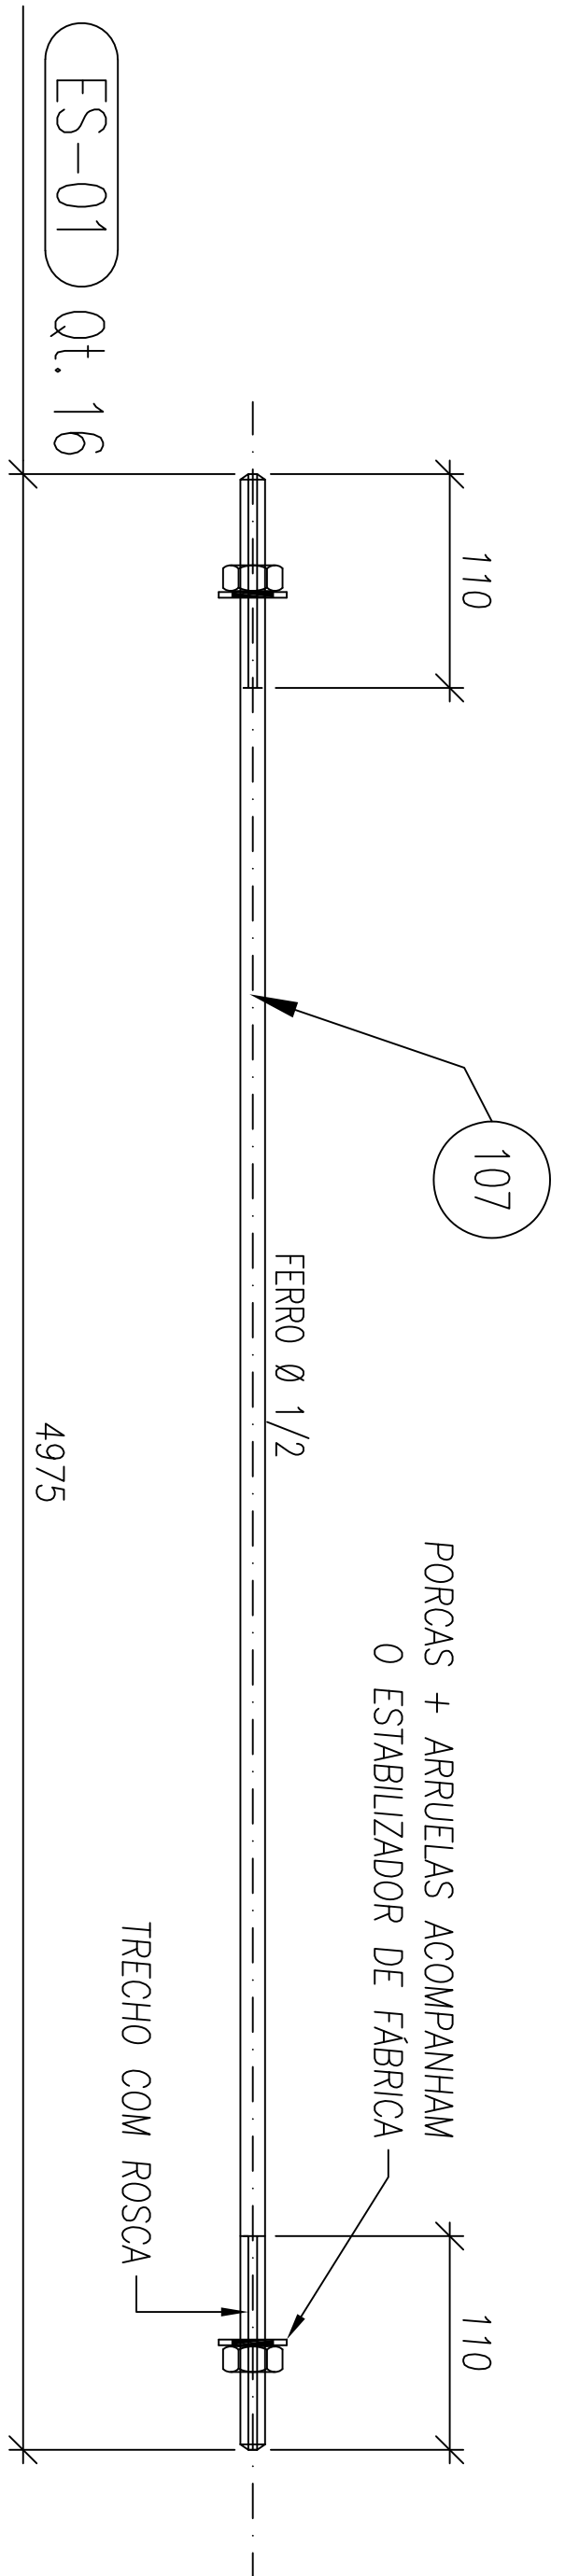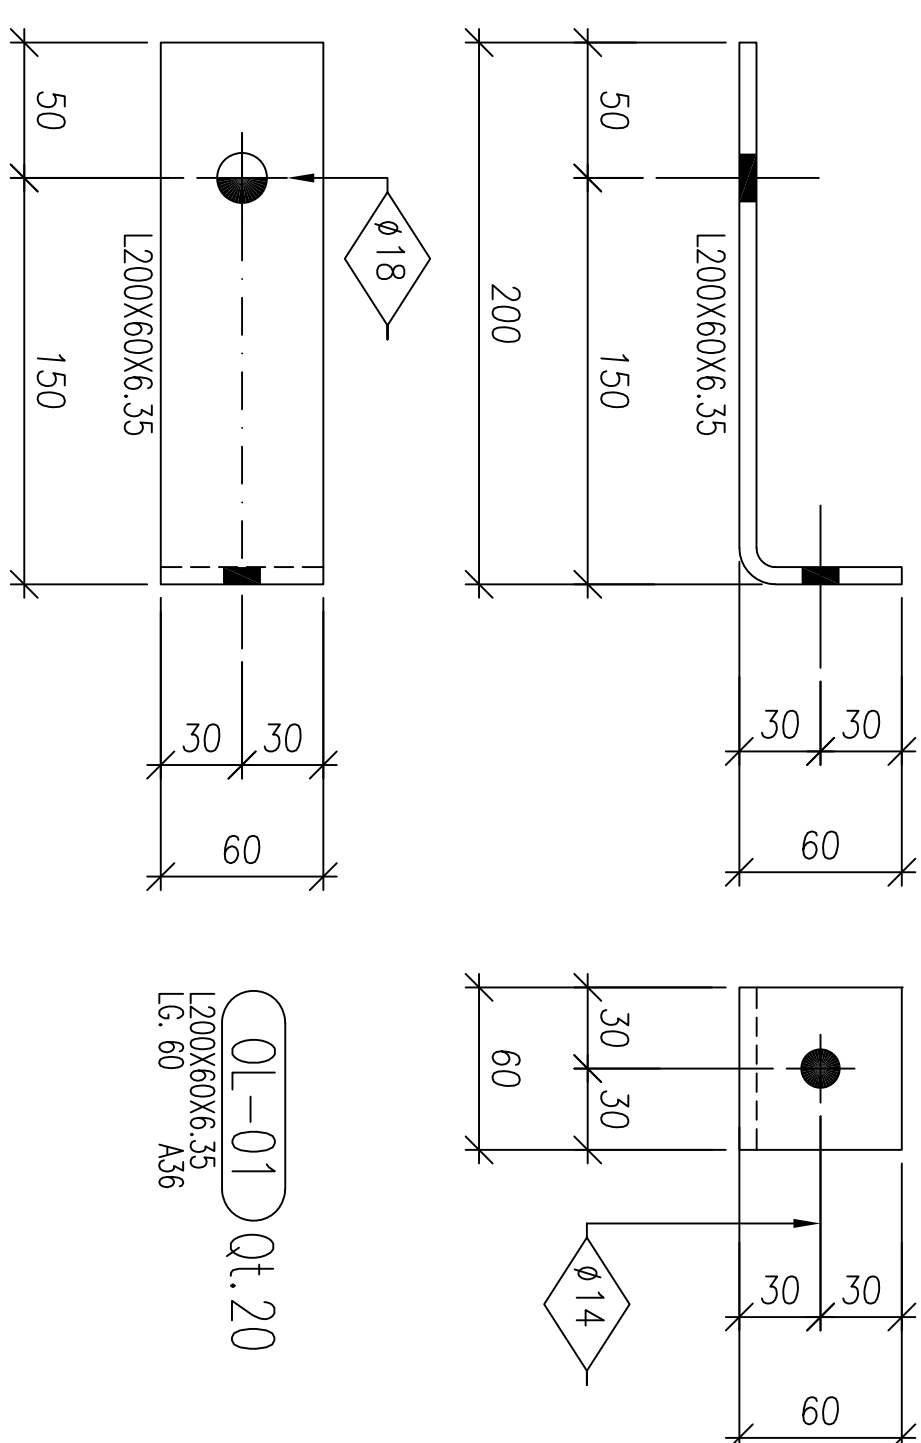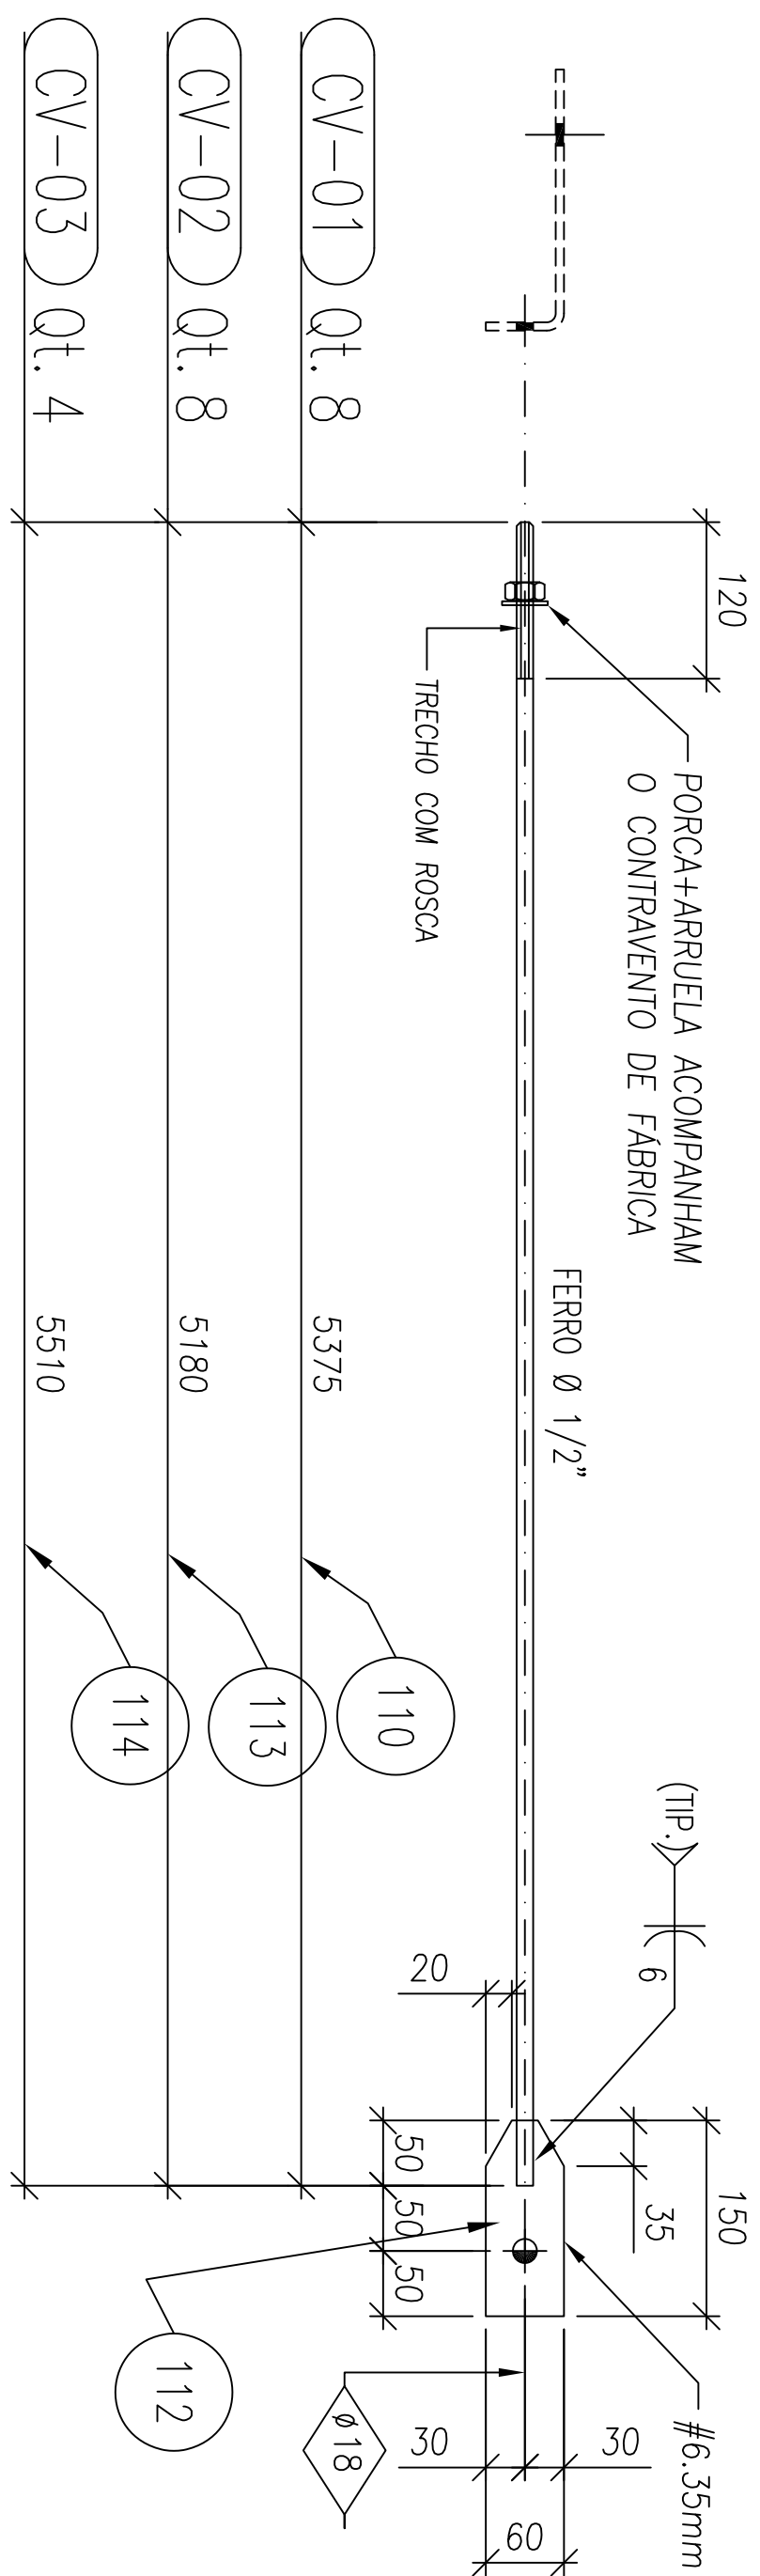

LISCALE = 10	
Penas p/ Plotter	Espos.
0	0,10
1	0,01
2	0,15
3	0,25
4	0,10
5	0,40
6	0,10
7	0,10
8	0,01
REST.	0,01

[illegible]

TABELA DE TOLERÂNCIA			
UN. DE MEDIDAS	FUROS Ø	BARROS RED. Ø	Ø
EM MILÍMETROS	-2 + 3	+4 - 4	
FUROS Ø	PEÇAS/PERFIS	ESTRUTURA	PRONTA
- 1 + 2	-2 + 2	+ 3 - 3	

