
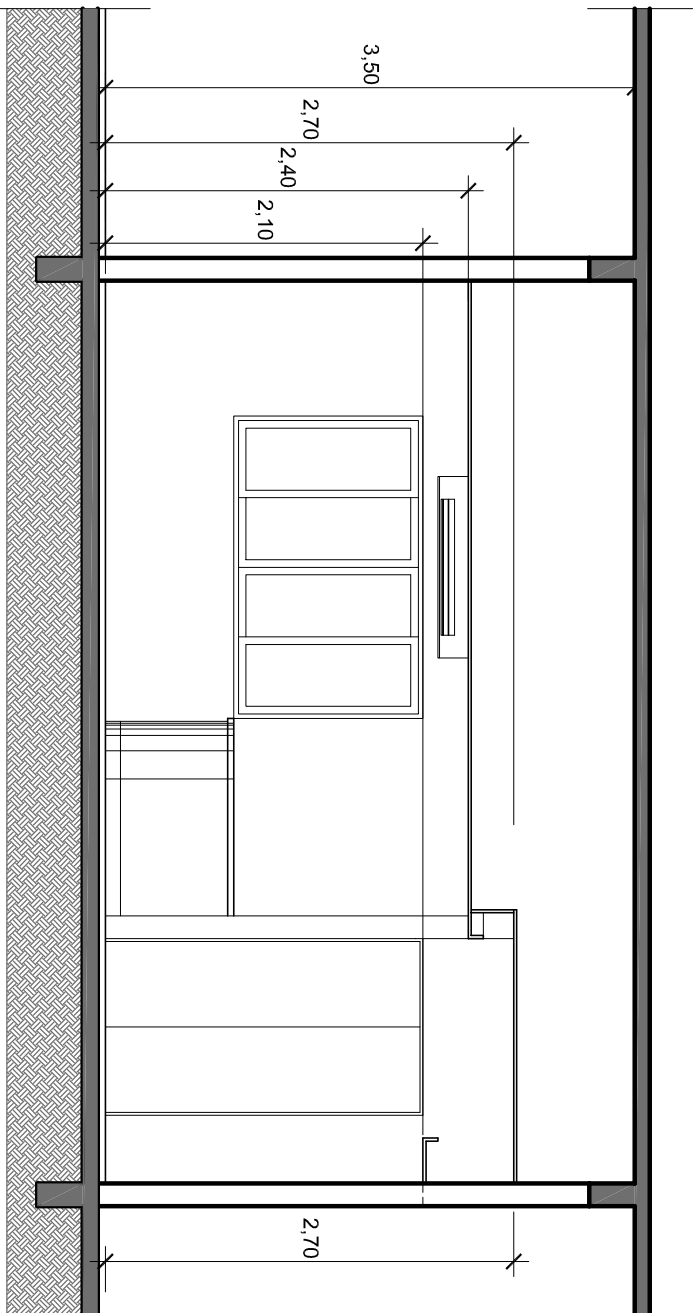
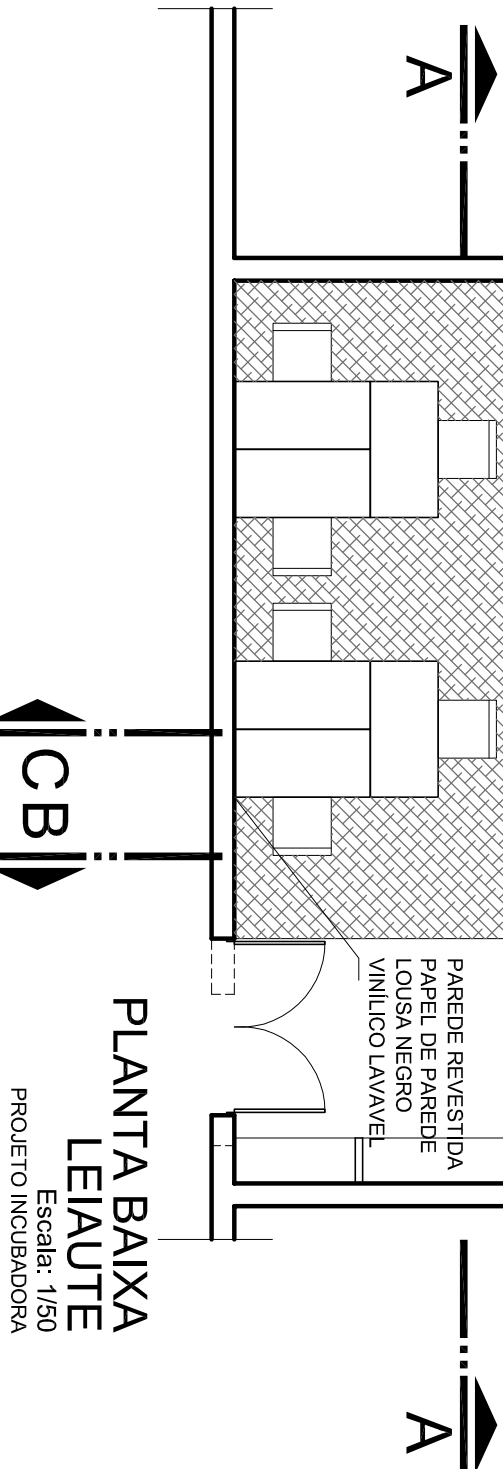
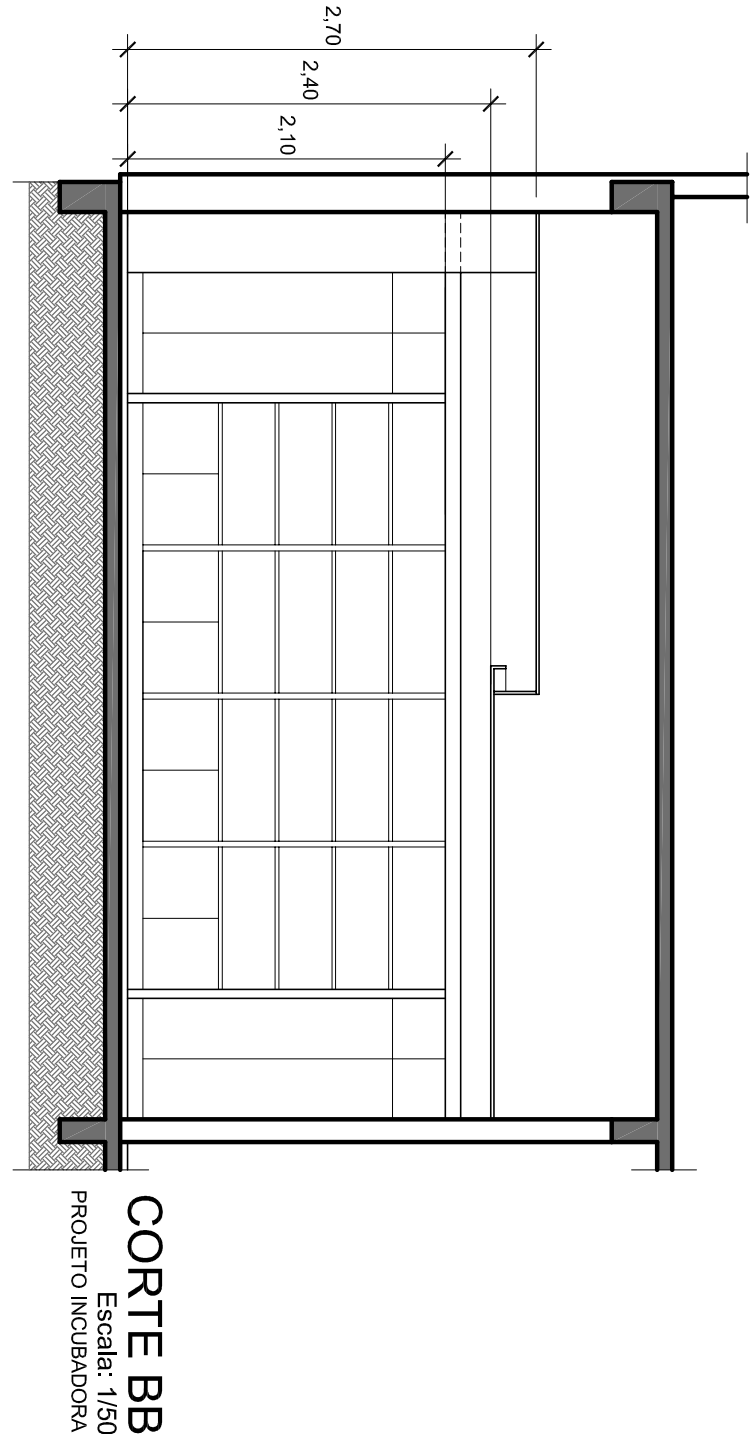


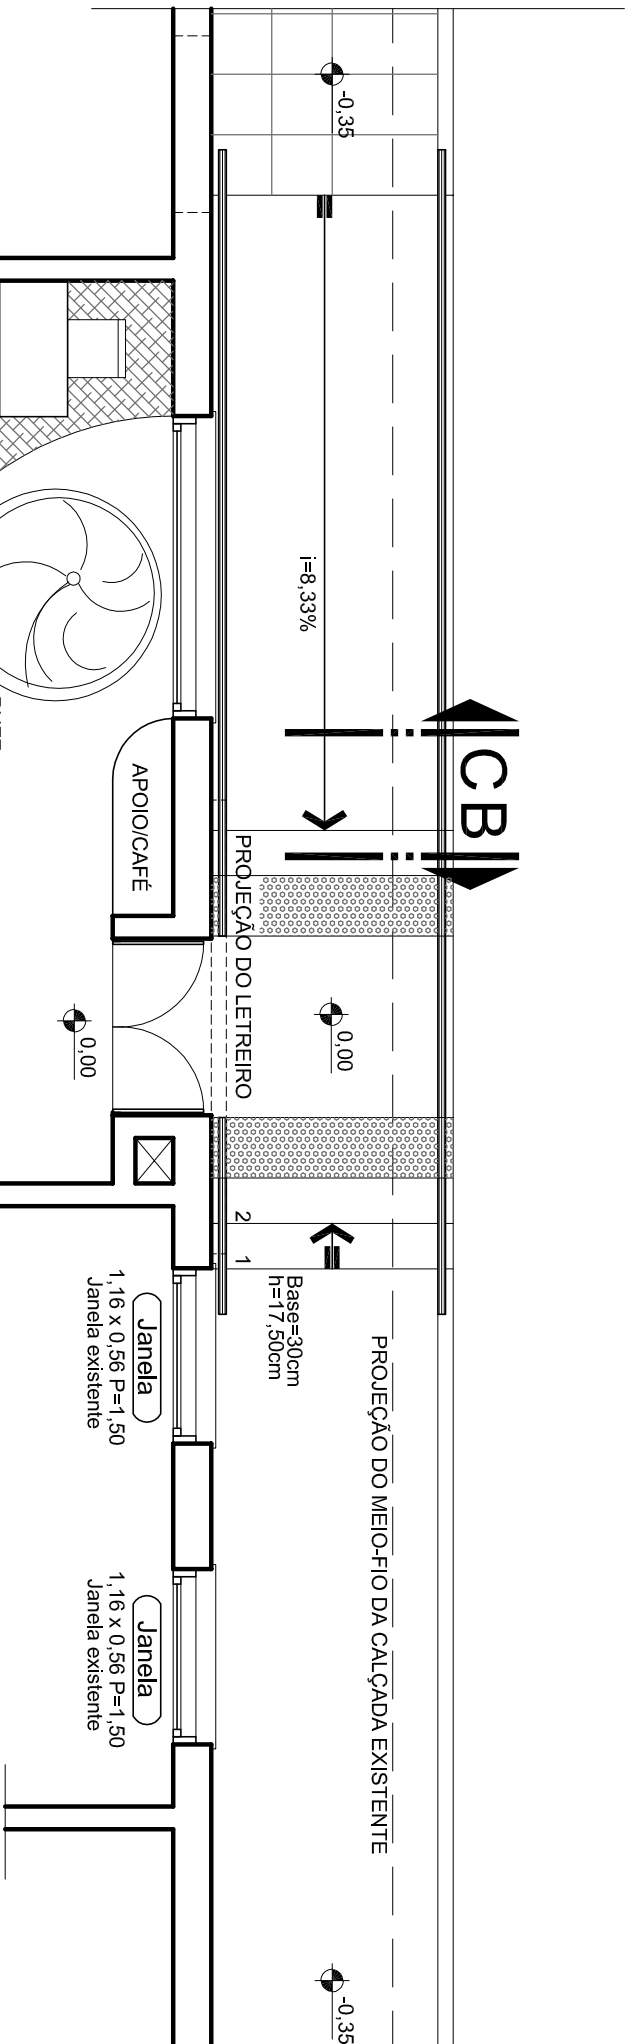

CAMPUS OSÓRIO
Rua Santos Dumont, 2127 - Bairro Albaroz -
Osório/RS

02	PROJETO BÁSICO DA INCUBADORA	CARLOS	12/09/2025
01	PROJETO BÁSICO DA INCUBADORA	CARLOS	21/11/2023
REVISÃO	DESCRIÇÃO:	RESPONSÁVEL:	APROVAÇÃO: DATA:
ASSUNTO: PROJETO DE ARQUITETURA			
OBRA: INCUBADORA			
CONTEÚDO: PLANTA DE LEIAUTE e CORTES AA e BB			
ARQUIVO: OSO_Incubadora_PROJETO BÁSICO set2025.dwg			
PROJETO:		ESCALA:	ÁREA CONSTRUIDA:
CARLOS STEFAN SIMONOVSKI		INDICADA	47,18m²
Acadêmico - CAU 384195		DESENHO:	PRANCHA:
EEXECUÇÃO:		ARO, CARLOS	
PROPRIETÁRIO:		DATA:	
INSTITUTO FEDERAL DO RIO GRANDE DO SUL - ifpr@ifs.edu.br		12/09/2025	02/03

ISAR ESPESURAS	Cor	Esp.	Cor
BAIXO EM PRETO	des.	(mm)	des.
1	(0,1)	(0,2)	
