




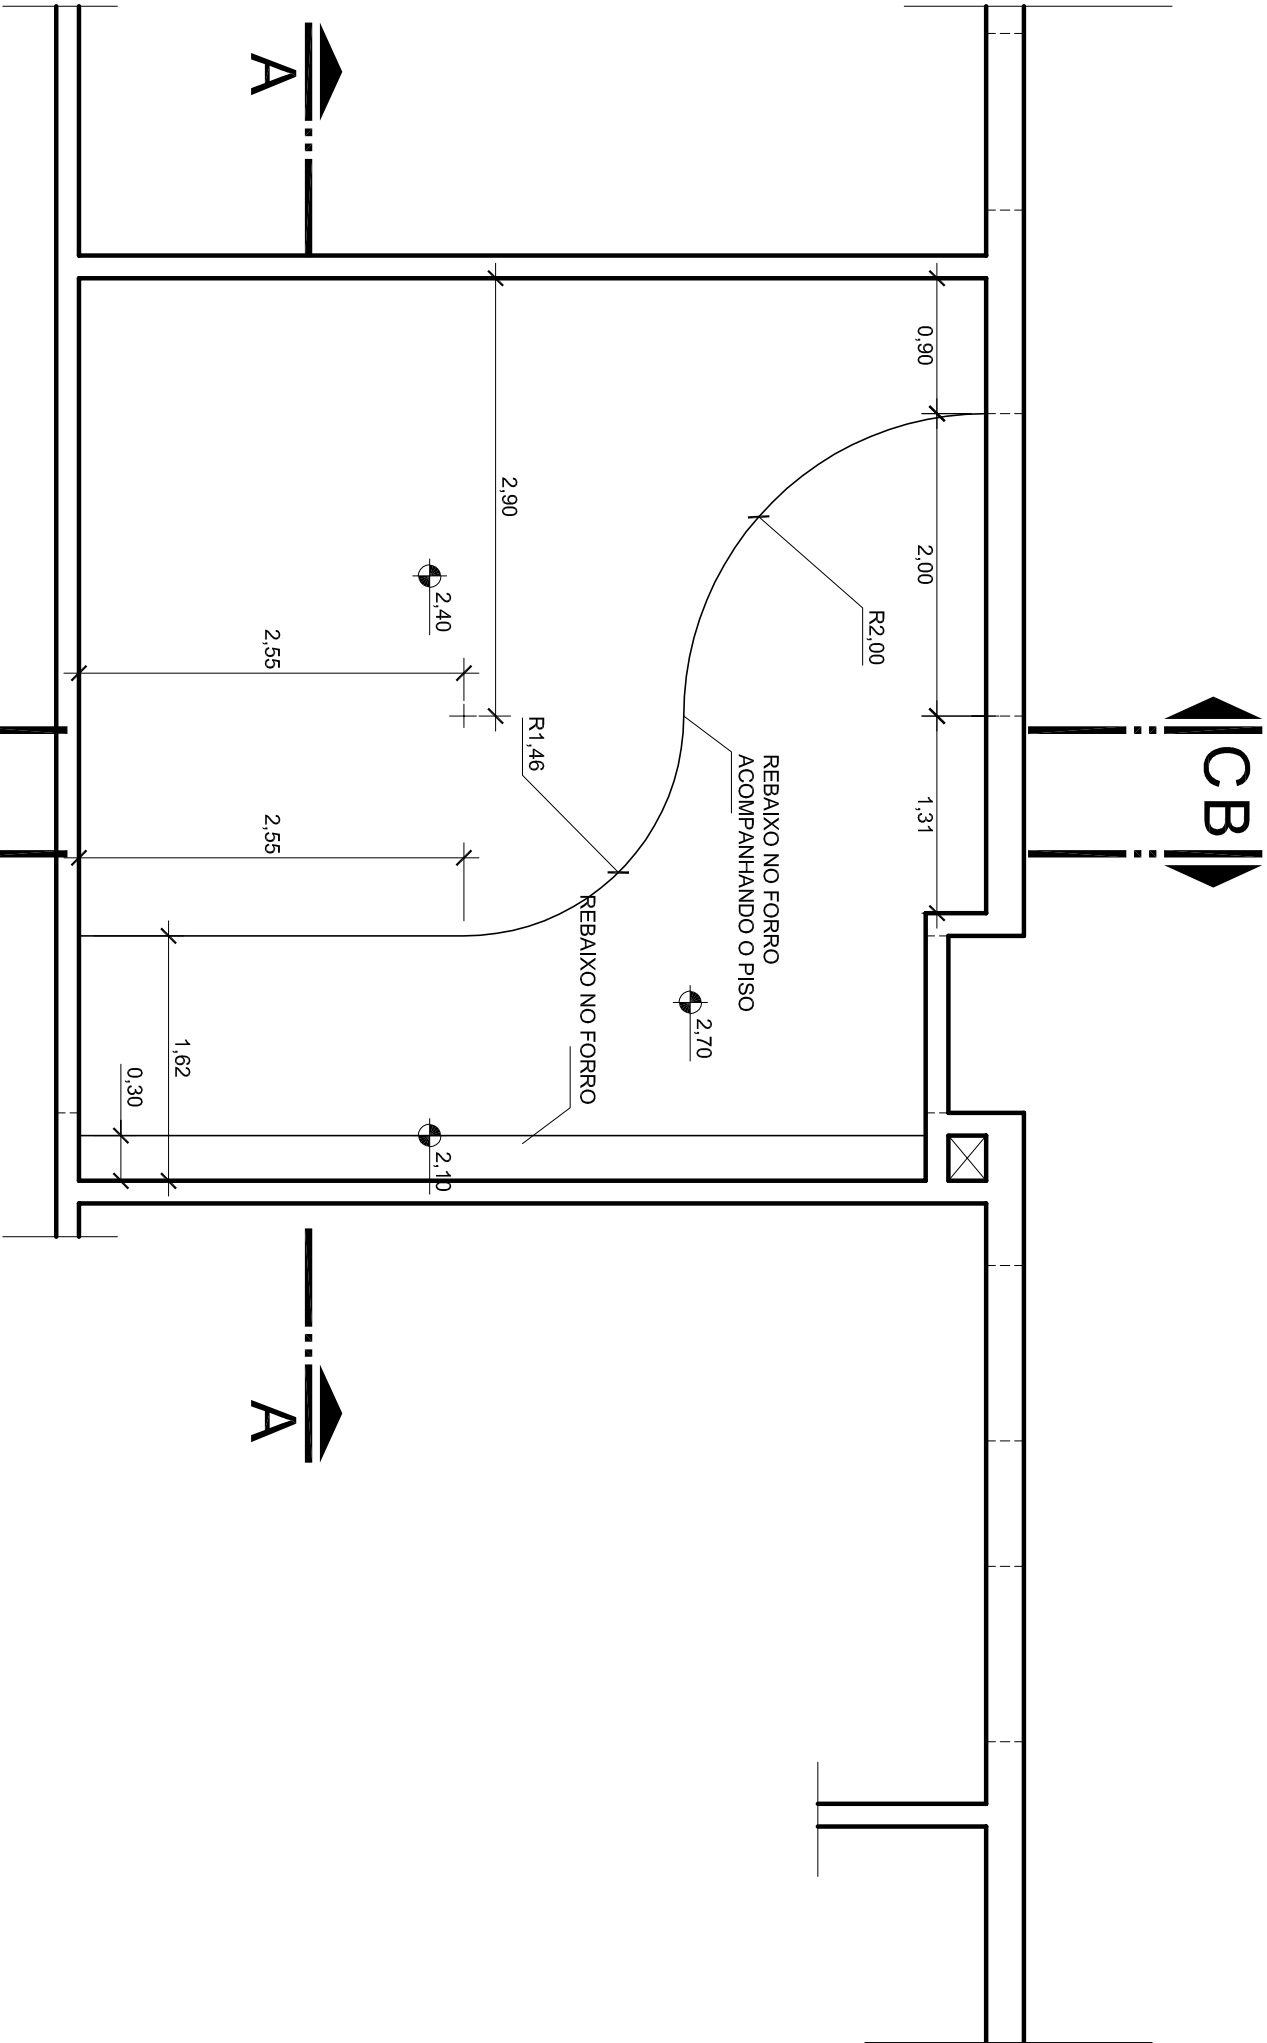

PLANTA DE FORRO (GESSO)
Escala: 1/50
PROJETO INCUBADORA

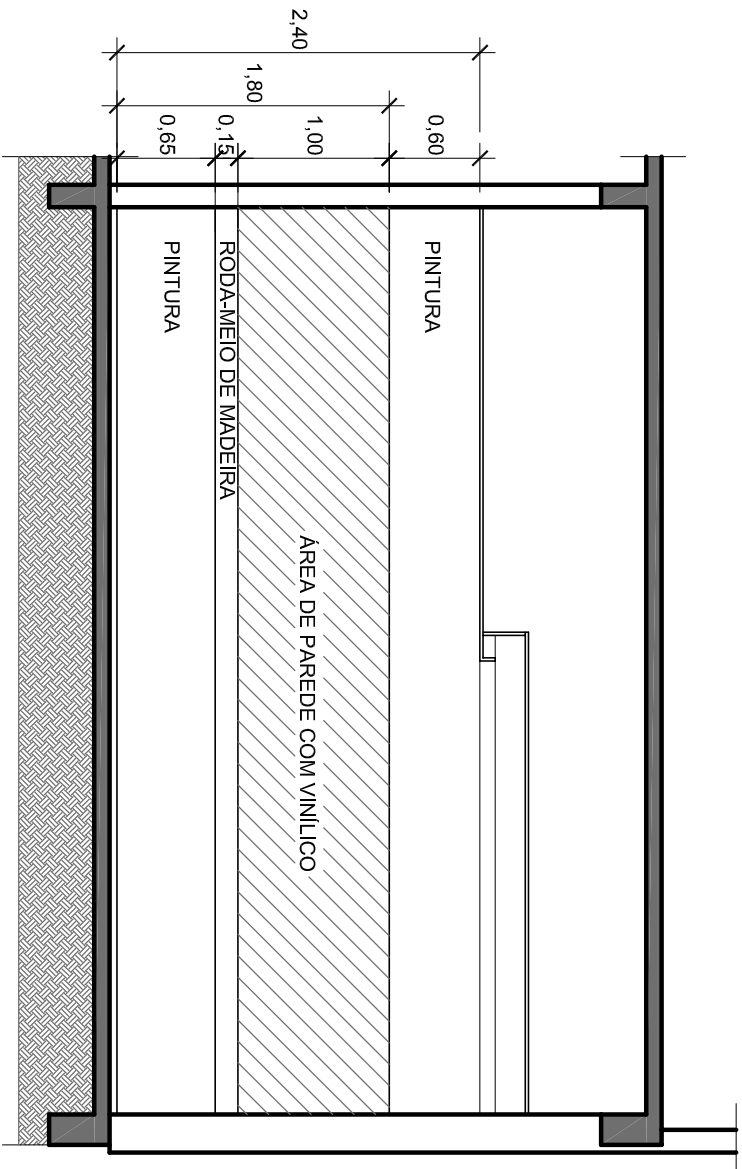

CORTE CC
Escala: 1/50
PROJETO INCUBADORA

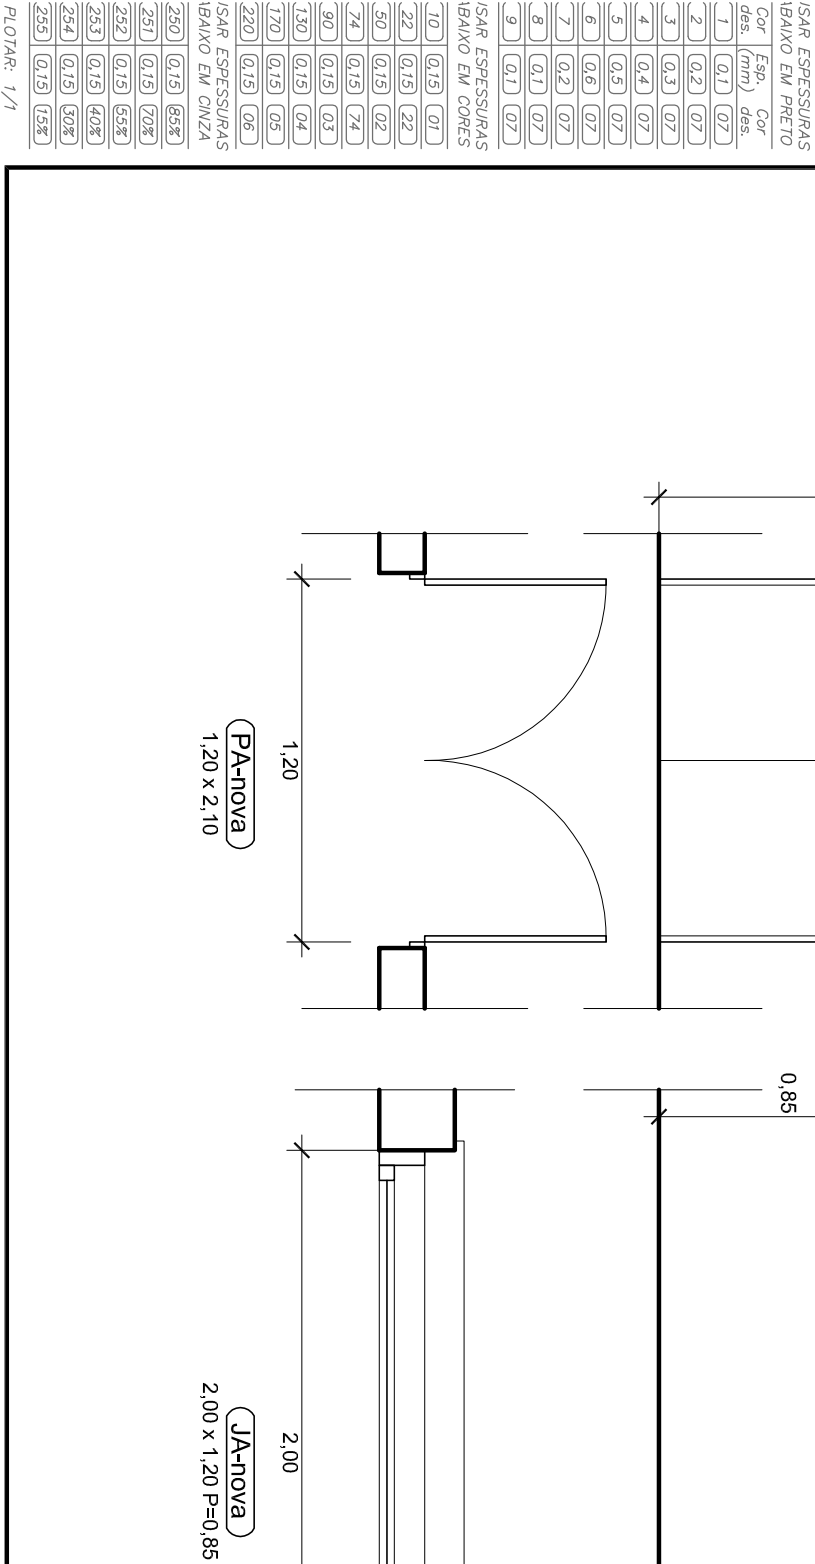

INSTITUTO FEDERAL DE
EDUCAÇÃO, CIÊNCIA E TECNOLOGIA
RIO GRANDE DO SUL

CAMPUS OSÓRIO
Rua Santos Dumont, 2127 - Bairro Albaroz -
Osório/RS

ASSUNTO:

PROJETO DE ARQUITETURA

PROJETO:

CARLOS STEFAN SIMONOVSKI
Arquiteto - CRAJ 384185

EXECUÇÃO:

PROPRIETÁRIO:

INSTITUTO FEDERAL DO RIO GRANDE DO SUL - ifrs@ifrs.edu.br

OBRA:

INCUBADORA

CONTEÚDO:

PLANTA DE FORRO, CORTE CC E ESQUADRIAS

ARQUIVO:

OSO_Incubadora_PROJETO BÁSICO set2025.dwg

ESCALA:

INDICADA

DESENHO:

ARO, CARLOS

DATA:

12/09/2025

ÁREA CONSTRUIDA:

47,18m²

PRANCHA:

03/03

ISAR ESPESURAS	Esp. Cor
BAIXO EM PRETO	des. (mm) des.
ISAR ESPESURAS	des. (mm) des.
UBAIXO EM CORES	
